


NR:	LÄGE
C06:	MESCHPLAN
C07:	LAPPGATAN
C08:	LAPPGATAN
C09:	LAPPGATAN
C10:	LAPPGATAN
C11:	GRUVVÄGEN
C12:	JÄGAREGATAN
C13:	LÄMMELVÄGEN
C14:	LÄMMELVÄGEN

<b>Byggnadsbyrån</b> Roland Isaksson AB		Hjälmar Lundbohusvägen 44 S-131 Kiruna Telefon: 0980 - 635 00/635 01 Telefax: 0980 - 609 07	
ARBETSNUMMER 11-530	RITAD AV JK	HANDLÄGGARE R ISAKSSON	ANSVARIG R ISAKSSON
DATUM 2014-06-17	ROLAND ISAKSSON	SKALA -	NUMMER A:1301

BET	ANT	ÄNDRINGEN AVSER	SIGN	DATUM
UPPDRAG NR	RITAD AV	HANDLÄGGARE		
DATUM	ANSVARIG			
SNÖRÖJNING KIRUNA KOMMUN SITUATIONSPLAN CENTRUM DEL 1 VÄGAVSMALNINGAR				
				BET



# VÄGAVSMALNINGAR CENTRUM 2

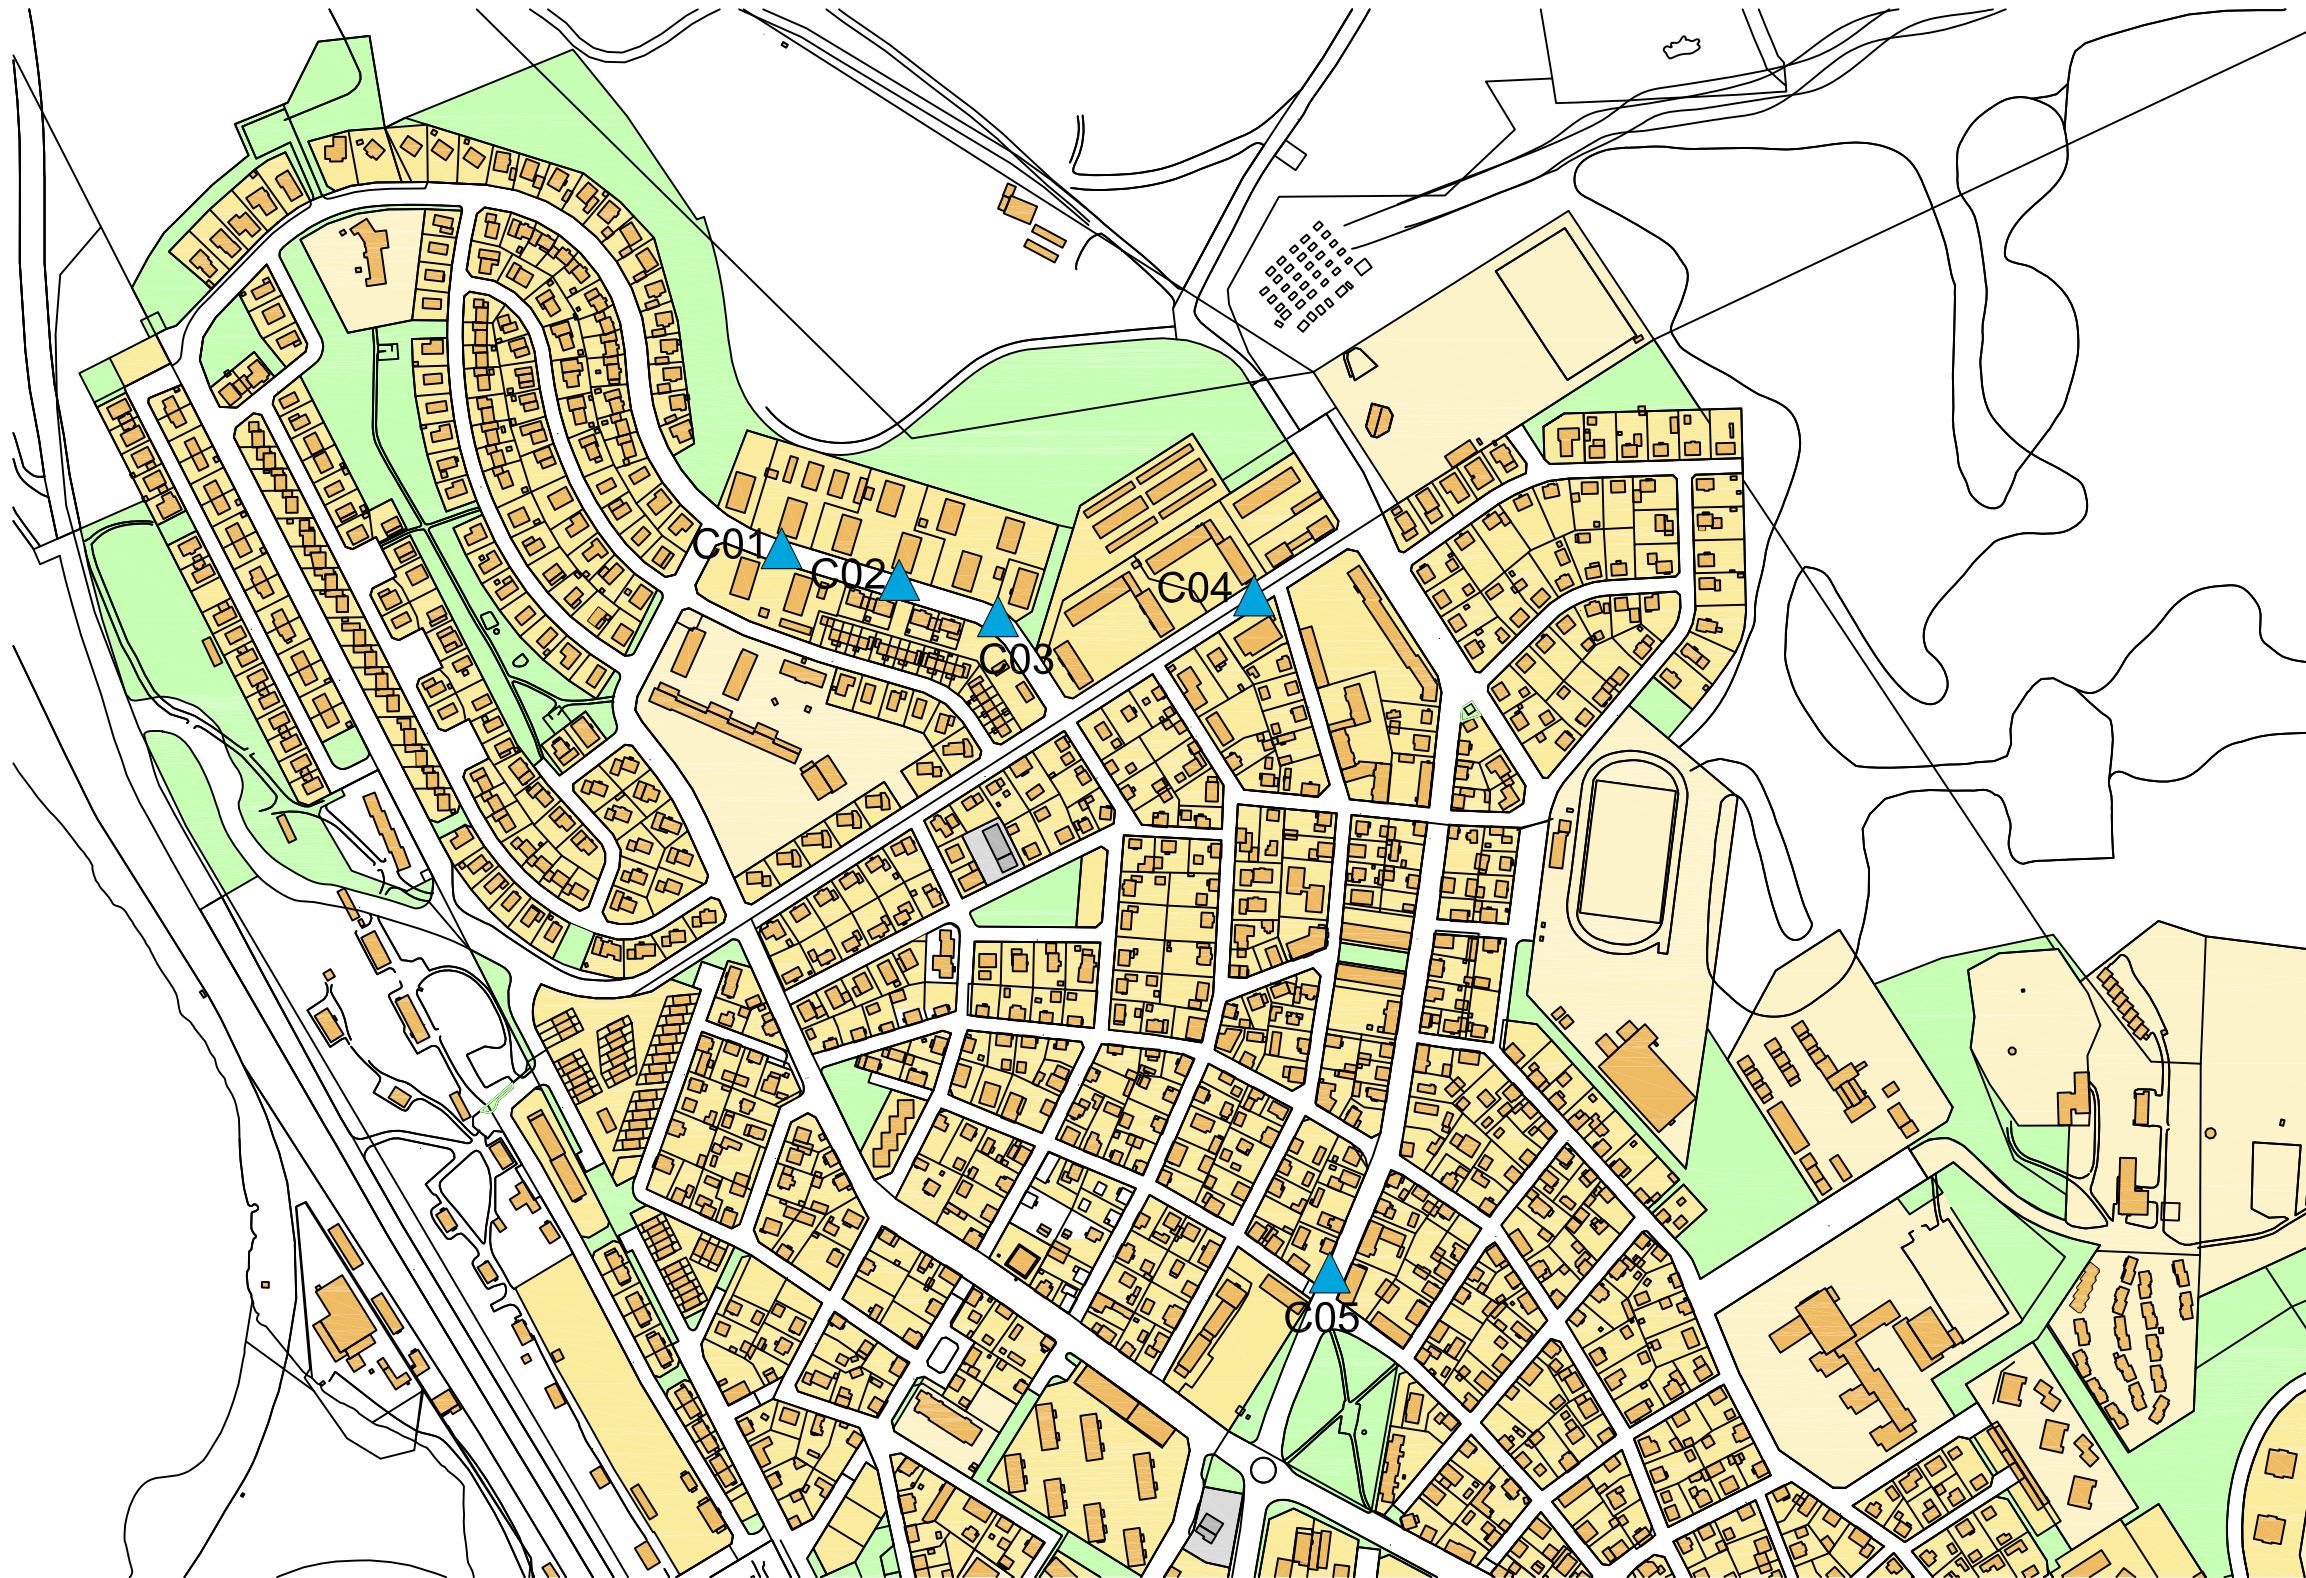

NR:	LÄGE
C01:	PORFYRVÄGEN
C02:	PORFYRVÄGEN
C03:	PORFYRVÄGEN
C04:	DUBENGATAN
C05:	HJ LUNDBOHMSV

BET	ANT	ÄNDRINGEN AVSER	SIGN	DATUM
UPPDRAG NR	RITAD AV	HANDLÄGGARE		
DATUM	ANSVARIG			
SNÖRÖJNING KIRUNA KOMMUN				
SITUATIONSPLAN				
CENTRUM DEL 2				
VÄGAVSMALNINGAR				
ARBETSNUMMER	RITAD AV	HANDLÄGGARE	NUMMER	BET
11-530	JK	R ISAKSSON		
DATUM	ANSVARIG	SKALA		
2014-06-17	ROLAND ISAKSSON	A:1300		

**Byggnadsbyrå**  
 Hjalmar Lundbohmsvägen 44  
 981 31 Kiruna  
**Roland Isaksson AB**  
 Telefon: 0980 - 635 00/635 01  
 Telefax: 0980 - 609 07