


VIADUKTER

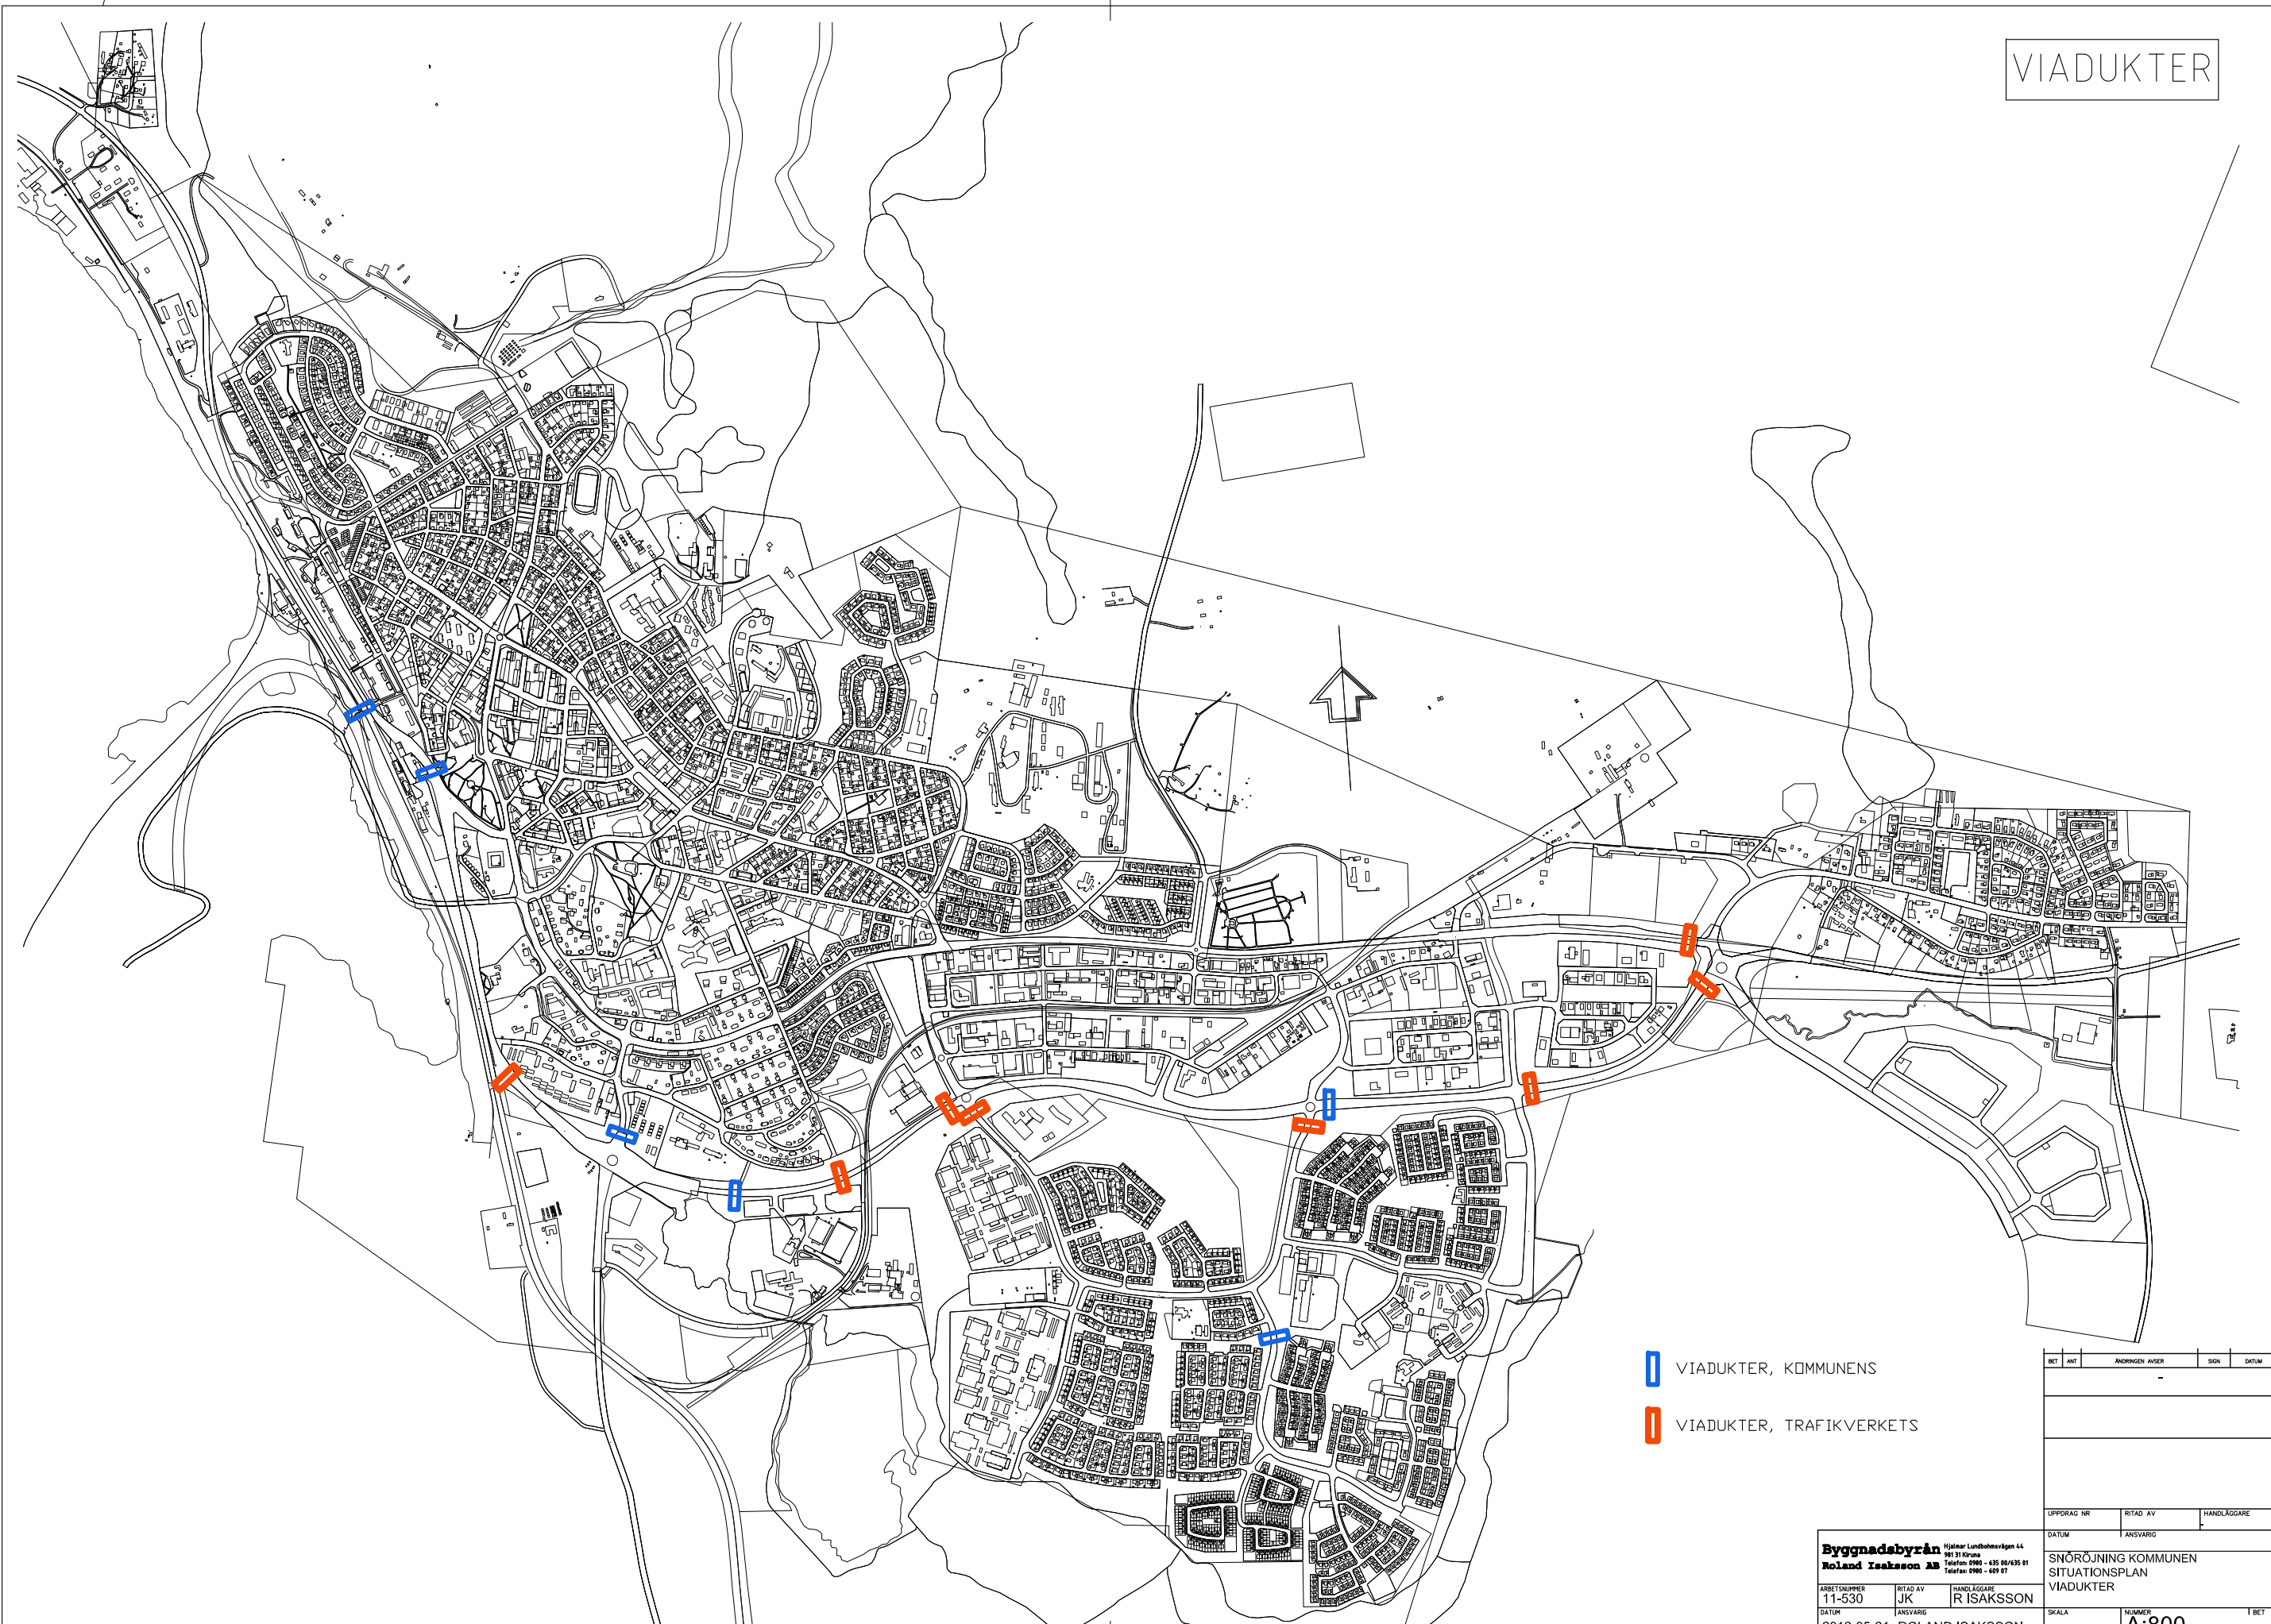

- ▭ VIADUKTER, KOMMUNENS
- ▭ VIADUKTER, TRAFIKVERKETS

BET	ANT	INRIKTNING	AVSEER	SKALA	DATUM

UPPDRAG NR	RITAD AV	HANDLÄGGARE
DATUM	ANSVARIG	

Byggnadsbyrån Hjalmar Lundbohns väg 44
 991 31 Kiruna
 Telefon: 0980 - 435 60/435 61
 Telefax: 0980 - 409 97
Roland Isaksson AB

ARBETSNUMMER: 11-530
 RITAD AV: JK
 HANDLÄGGARE: R ISAKSSON
 DATUM: 2012-05-21
 ANSVARIG: ROLAND ISAKSSON

SKALA: A:800
 NUMMER: -
 BET: -