

# VÄGAR ÖST



— KOMMUNAL VÄG  
— STATLIG VÄG

BET	ANT	ÄNDRINGEN ANSER	SKÖT	DATUM


UPPDRAG NR	RITAD AV	HANDLÄGGARE

DATUM	ANSVARIG	NUMMER	BET

**Byggnadsbyrå**  
**Roland Isaksson AB**  
 Hjalmar Lundbohusvägen 44  
 991 31 Kiruna  
 Telefon: 0980 - 435 60/435 01  
 Telefax: 0980 - 609 07

ARBETSNUMMER: 11-530  
 RITAD AV: JK  
 HANDLÄGGARE: R ISAKSSON  
 DATUM: 2011-08-10  
 ANSVARIG: ROLAND ISAKSSON

SNÖRÖJNING KIRUNA KOMMUN  
 SITUATIONSPLAN  
 KIRUNA ÖST  
 VÄGAR  
 SKALA: -  
 NUMMER: A:100  
 BET: -

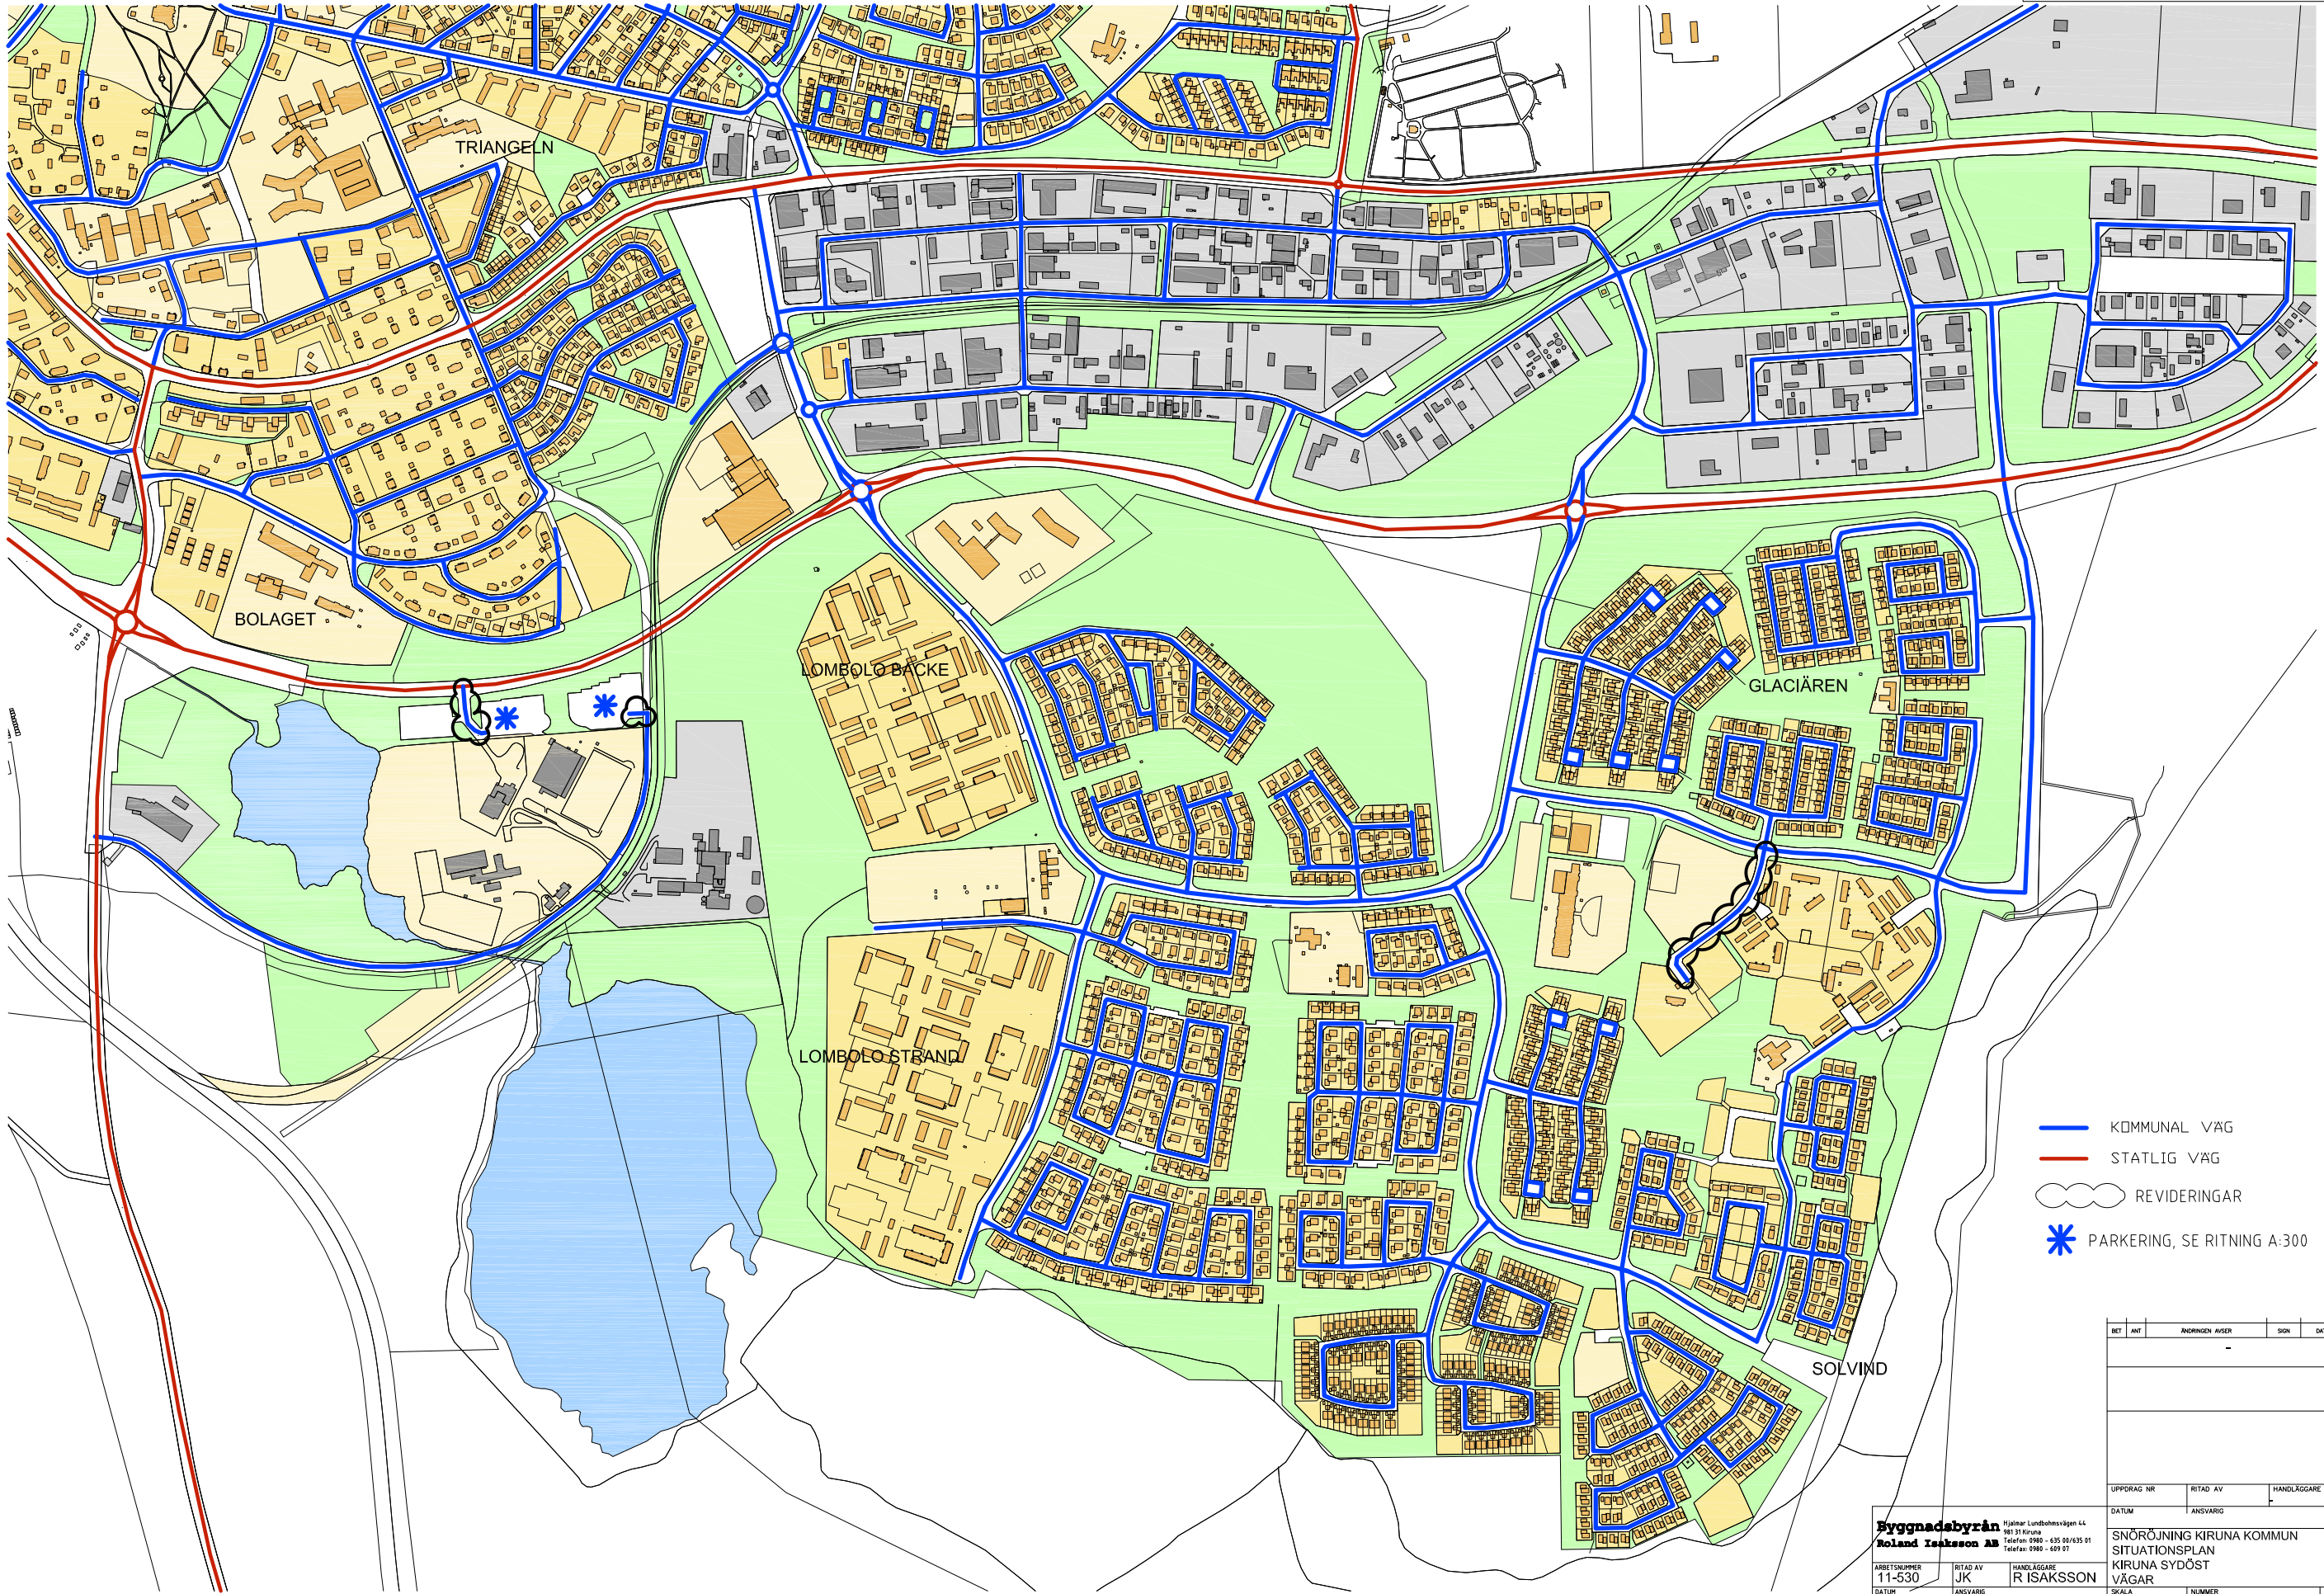

- KOMMUNAL VÄG
- STATLIG VÄG
- ☁ REVIDERINGAR
- ✳ PARKERING, SE RITNING A:300

BET	ANT	INOMMEN ÅRSR	SKÖT	DATUM

UPPDRAG NR	RITAD AV	HANDLAGGARE


**Byggnadsbyrån** Hjalmar Lundbohmvägen 44  
 981 91 Kiruna  
 Telefon: 0980 - 635 00/635 01  
 Telefax: 0980 - 609 07  
**Roland Isaksson AB**

ARBETSNUMMER	RITAD AV	HANDLAGGARE
11-530	JK	R ISAKSSON

DATUM	ANSVARIG	SKALA	NUMMER	I BET
2012-09-24	ROLAND ISAKSSON	-	A:101	-

SNÖRÖJNING KIRUNA KOMMUN  
 SITUATIONSPLAN  
 KIRUNA SYDÖST  
 VÄGAR

# VÄGAR CENTRUM

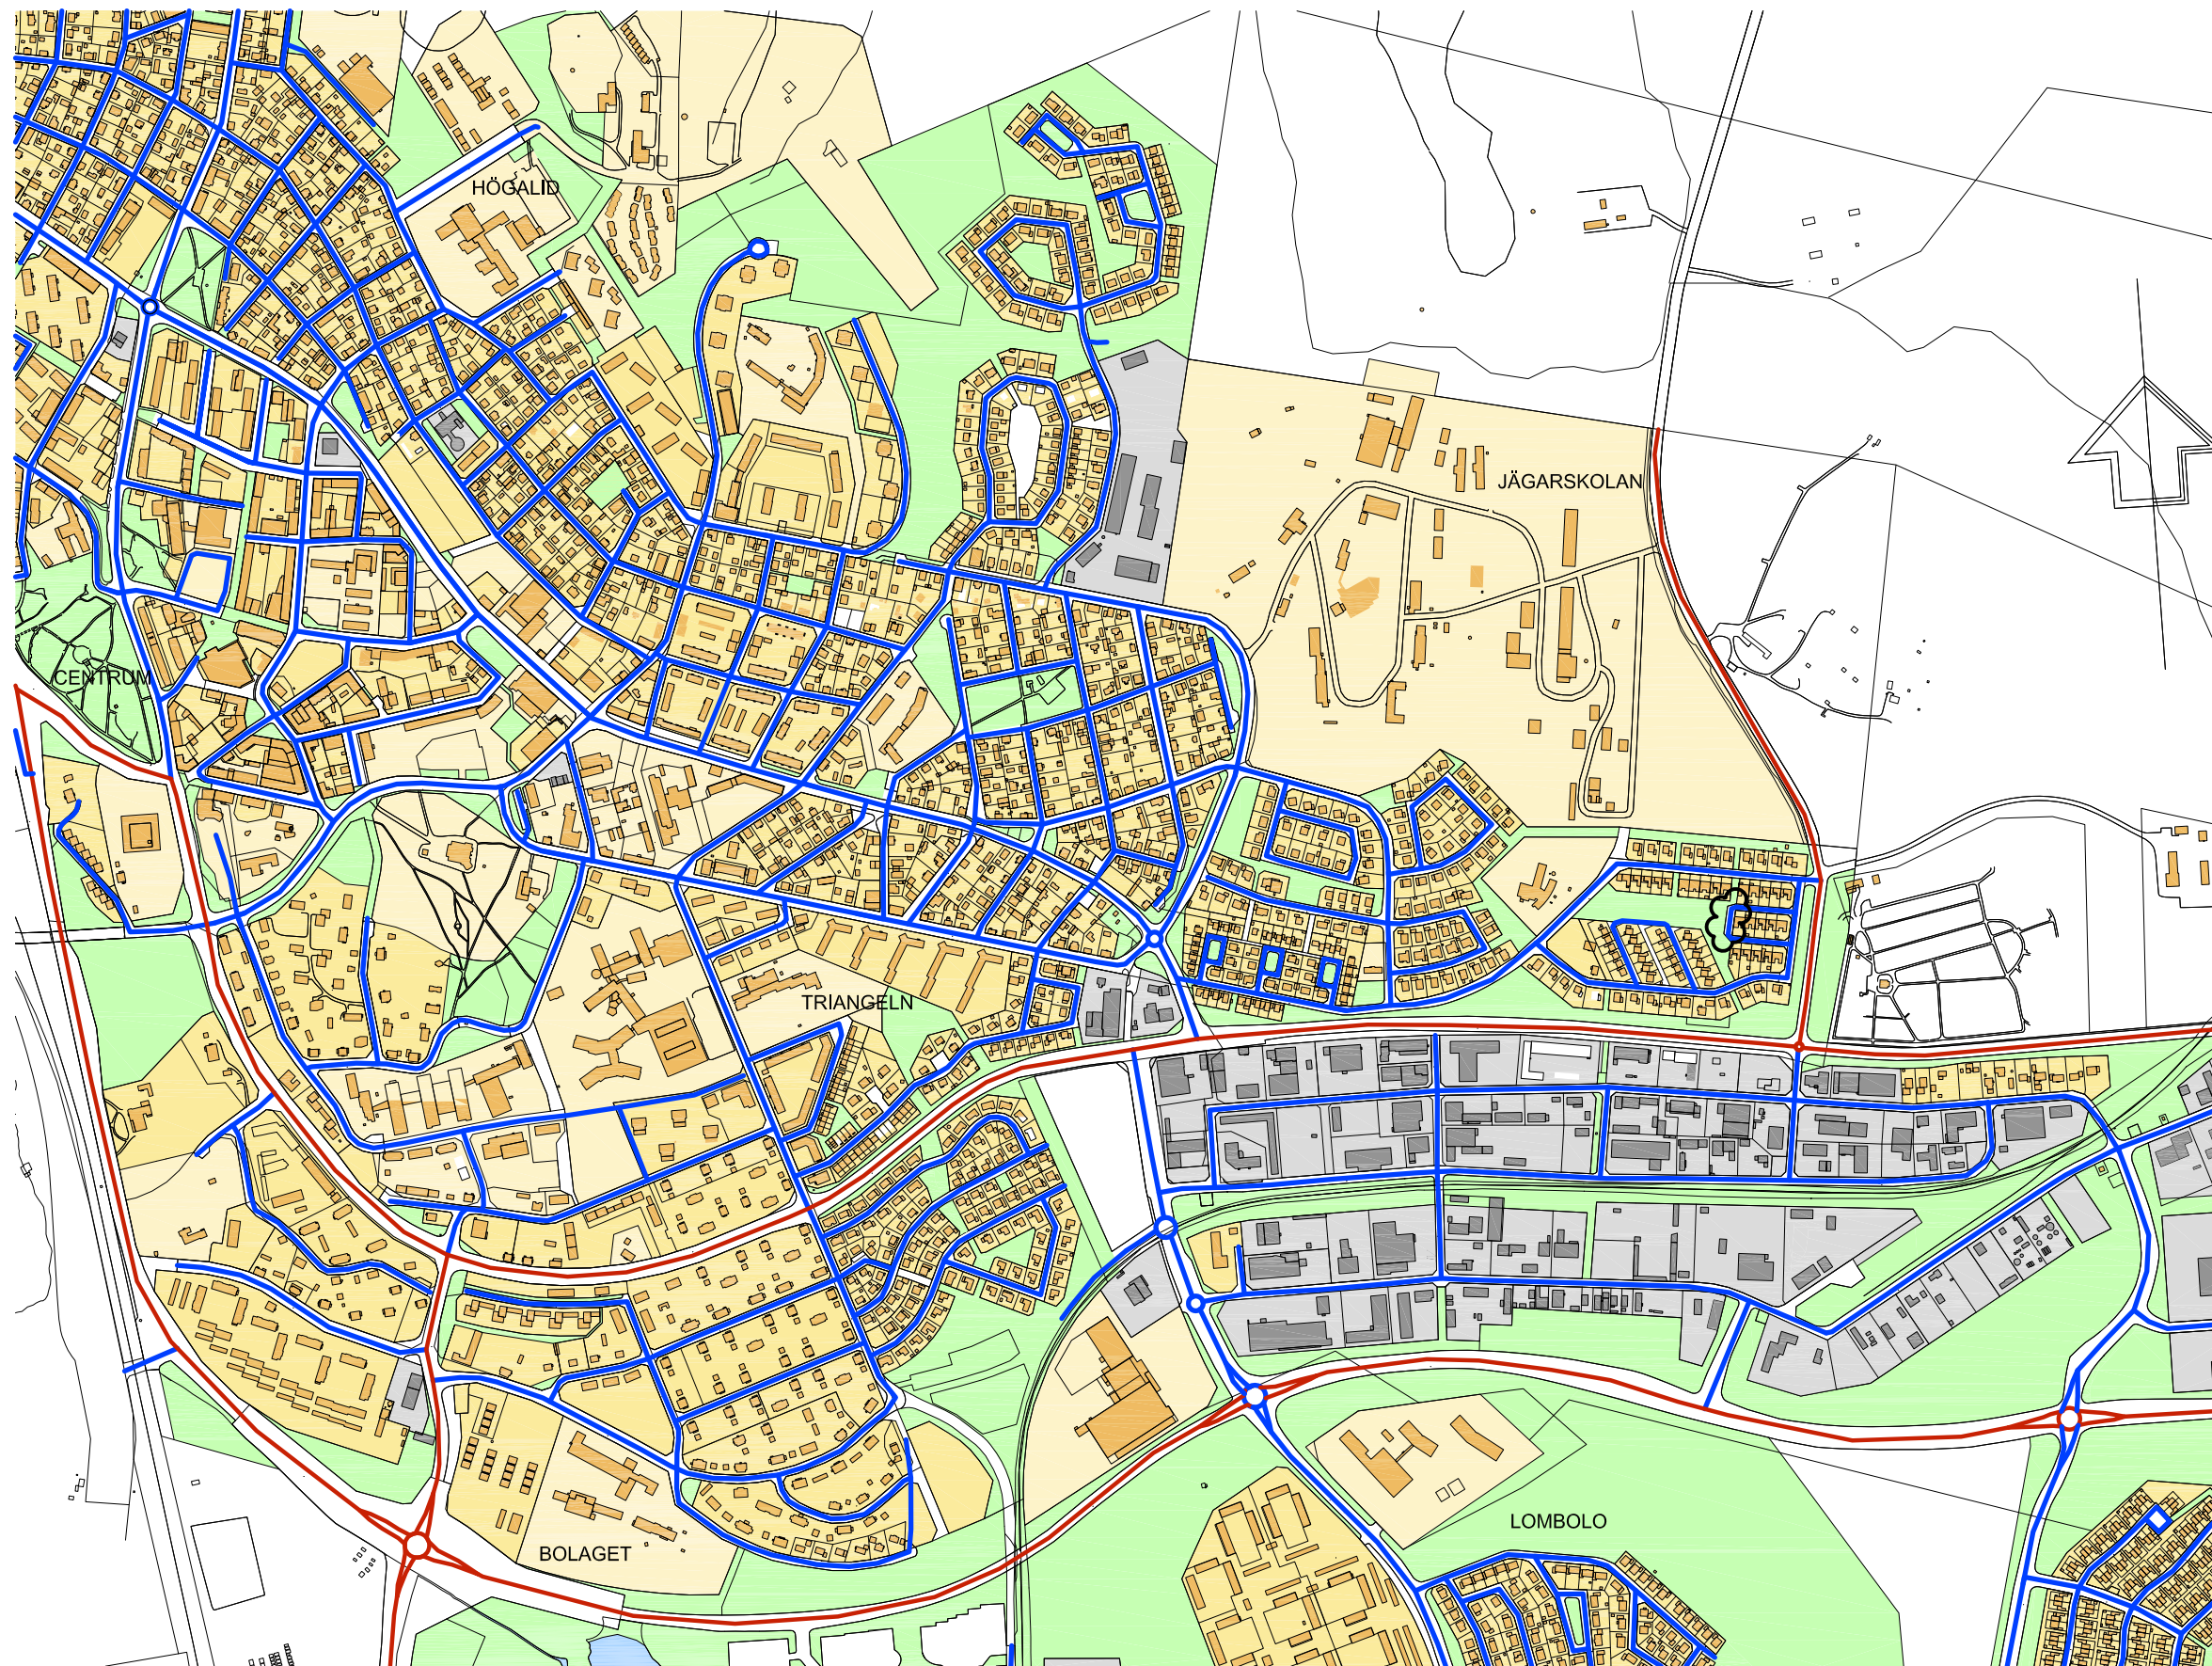

- KOMMUNAL VÄG
- STATLIG VÄG
- REVIDERINGAR

BET	ART	INOMRUMS AVEG	SKÖT	DATUM

UPPDRAG NR	RITAD AV	HANDLÄGGARE

DATUM	ANSVARIG

SNÖRÖJNING KIRUNA KOMMUN  
SITUATIONSPLAN  
KIRUNA CENTRUM  
VÄGAR

**Byggnadsbyrån** Hjalmar Lundbohmvägen 44  
981 31 Kiruna  
Telefon: 0980 - 635 00/635 01  
Telefax: 0980 - 609 07


**Roland Isaksson AB**

ARBETSNUMMER	RITAD AV	HANDLÄGGARE
11-530	JK	R ISAKSSON

DATUM: 2012-09-18  
ANSVARIG: ROLAND ISAKSSON

SKALA	NUMMER	I BET
-	A:102	-

# VÄGAR NORDVÄST

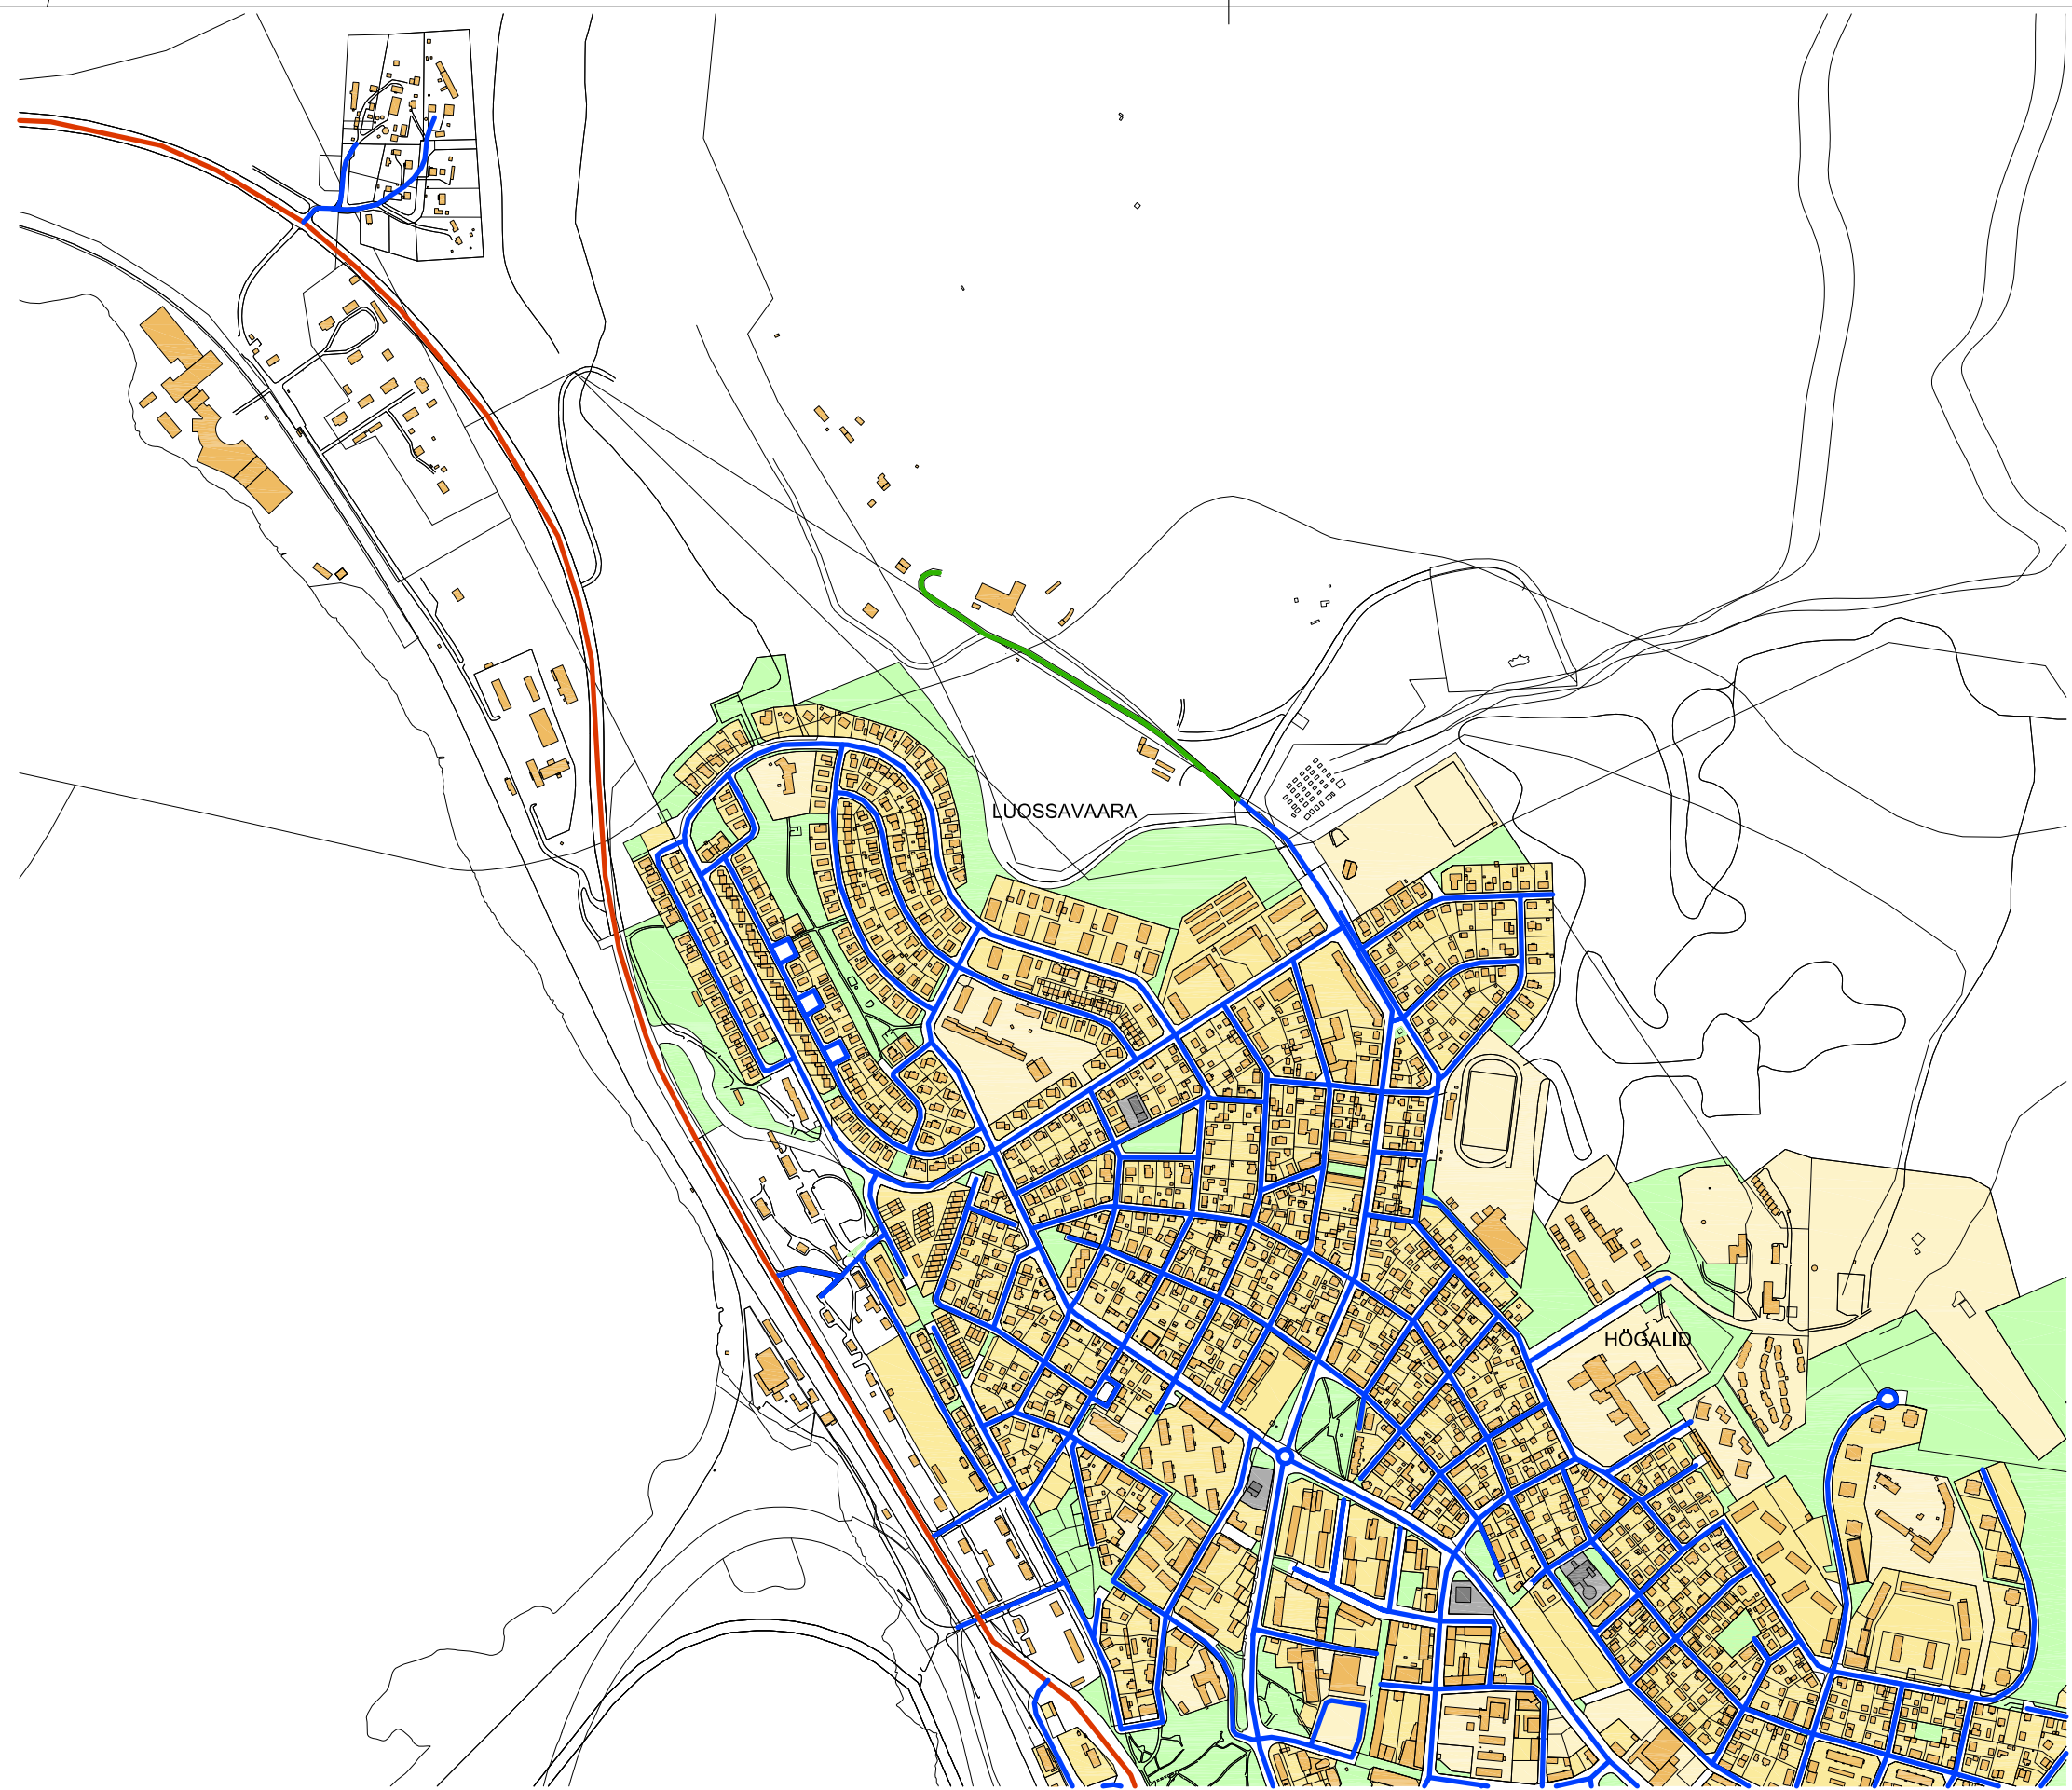

- KOMMUNAL VÄG
- STATLIG VÄG
- NYTTJANDERÄTT LKAB  
KOMMUN DRIF TAR VÄG

BET	ART	ÄNDRINGEN ANSER	SKÖT	DATUM

UPPDRAG NR	RITAD AV	HANDLÄGGARE

**Byggnadsbyrån**  
**Roland Isaksson AB**  
 Hjalmar Lundbohmstigen 44  
 991 31 Kiruna  
 Telefon: 0980 - 435 60/435 01  
 Telefax: 0980 - 609 97

ARBETSNUMMER	RITAD AV	HANDLÄGGARE
11-530	JK	R ISAKSSON

DATUM: 2011-08-10  
 ANSVARIG: ROLAND ISAKSSON

SNÖRÖJNING KIRUNA KOMMUN  
 SITUATIONSPLAN  
 KIRUNA NORDVÄST  
 VÄGAR

SKALA: -  
 NUMMER: A:103  
 I BET: -