FÖRSLAG TILL DETALJPLAN FÖR

JUKKASJÄRVI 3:11

ILLUSTRATIONSPLAN

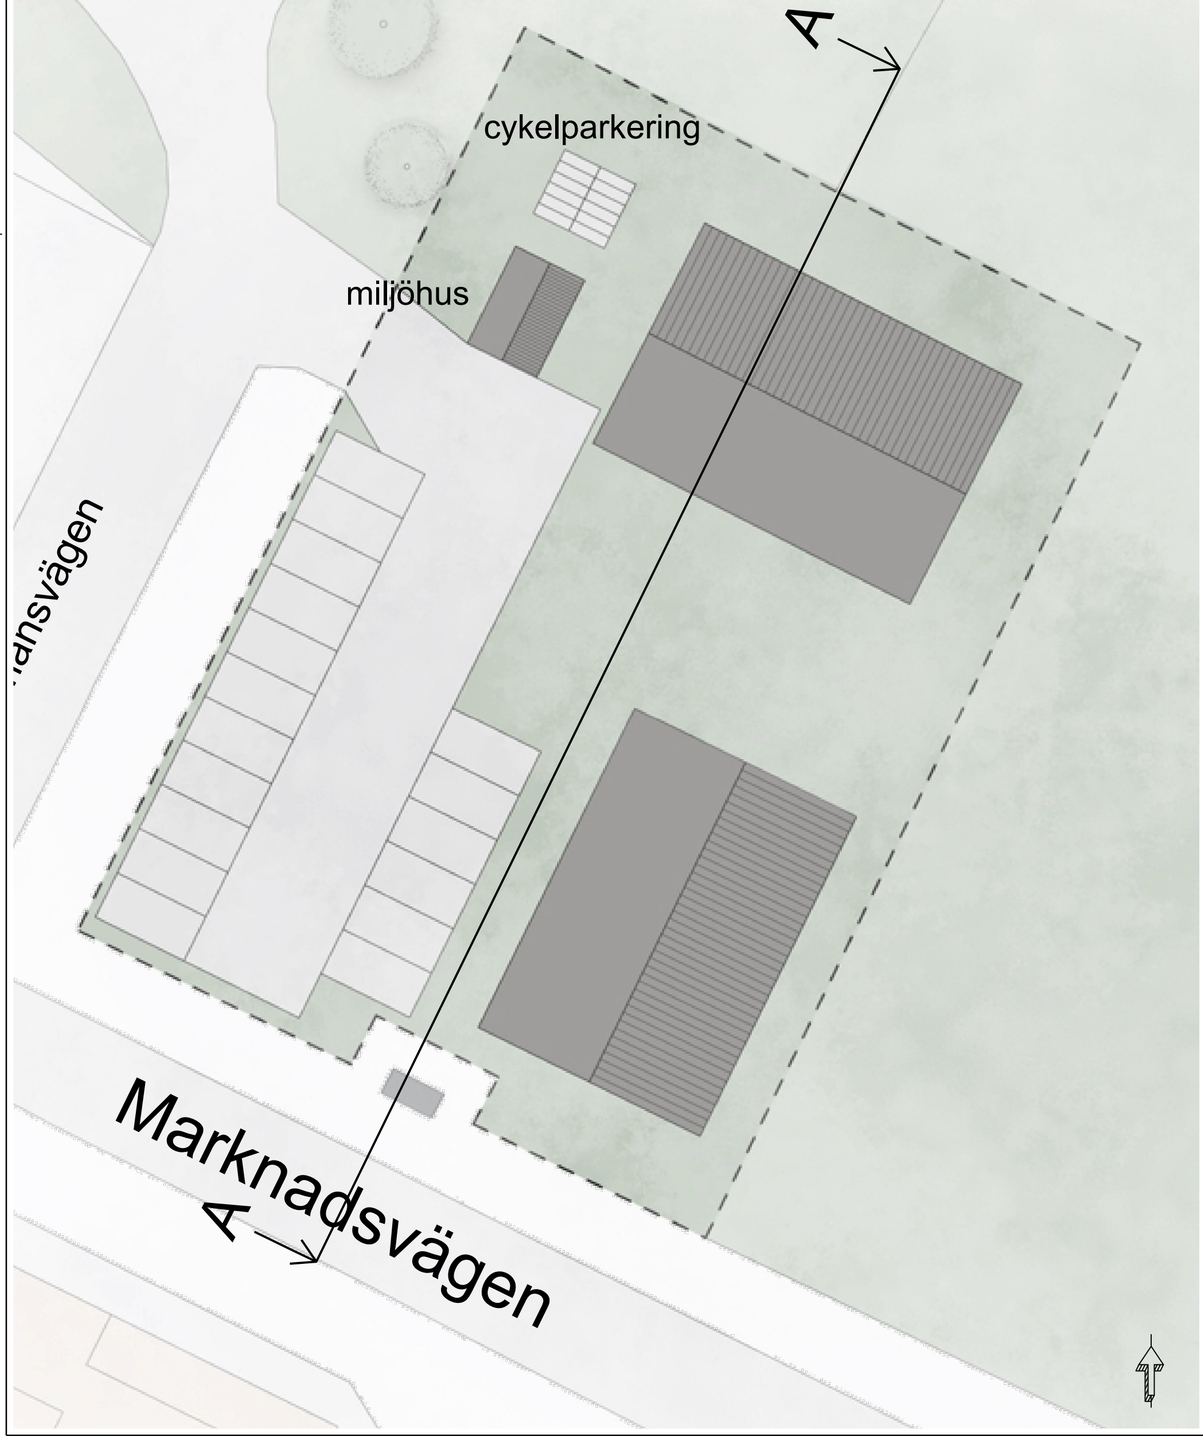

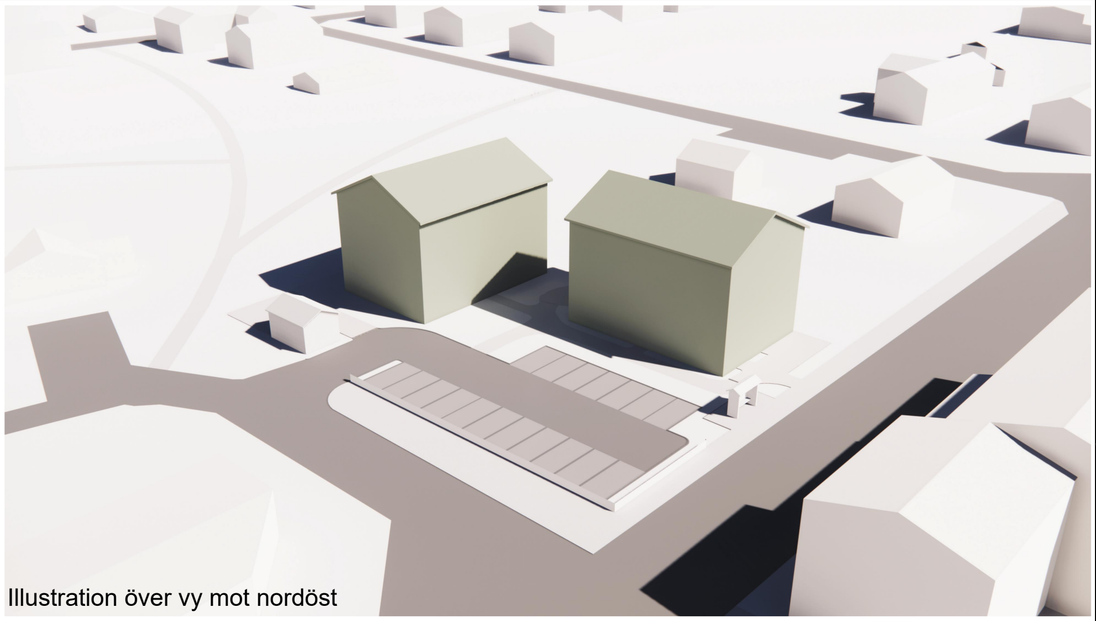

Illustration över vy mot nordöst

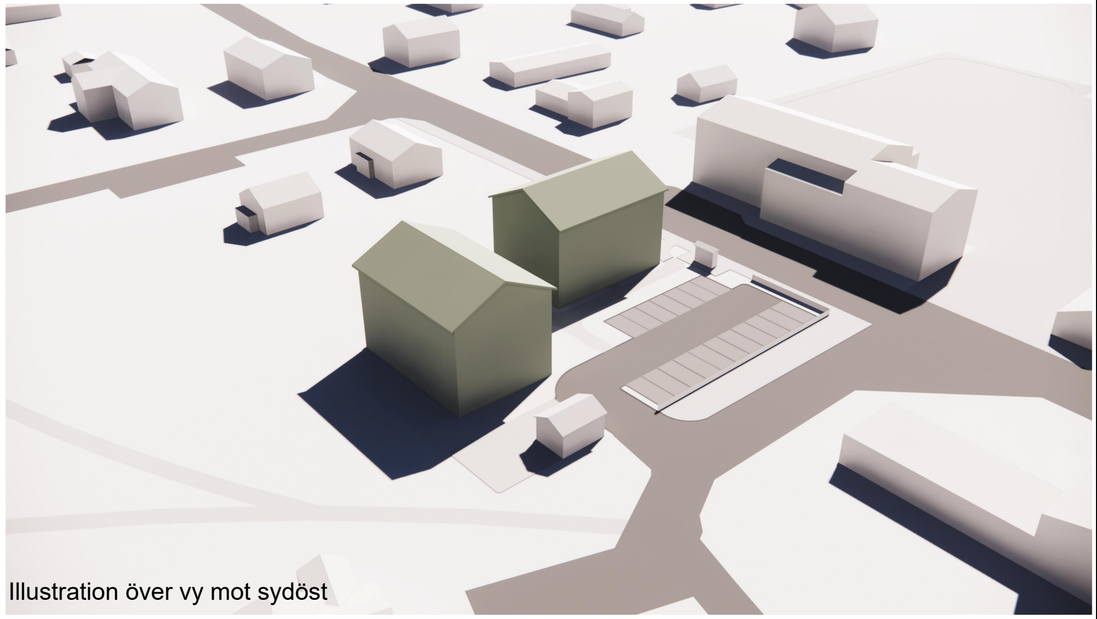

Illustration över vy mot sydöst

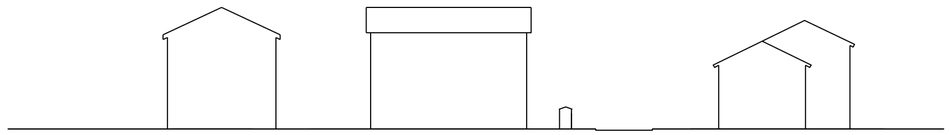

Gatusektion A-A skala 1:500 (A2)