


ILLUSTRATION

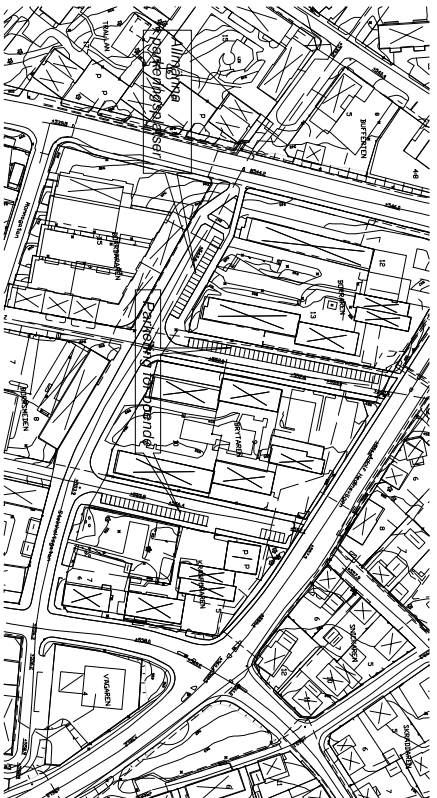


PLANKARTA



- Följande handlingar anläggs:
- Plankarta med bestämmelser. Denna handling blir juridisk bindande när detaljplanen vinner laga kraft.
 - Planbeskrivning
 - Genomförandebeskrivning
 - Samrådsredogörelse
 - Utlåtande
 - Fastighetsförteckning

SKALA: 1:2000 i A2-format
 Horisontal skala 1:2000

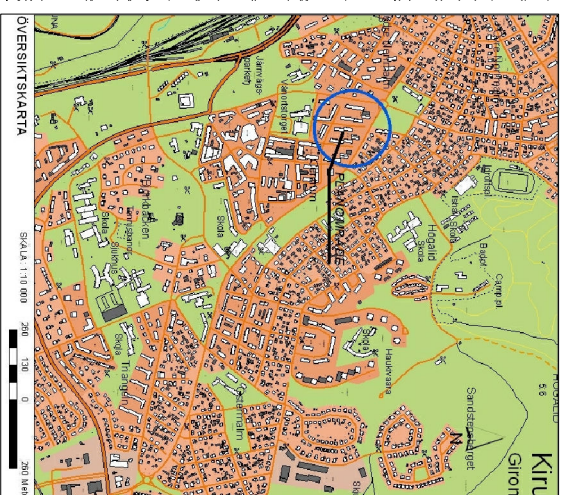

ÖVERSIKTSKARTA

SKALA: 1:10 000
 0 200 400 600 800 1000

Plankarta, ritad i koordinatsystem i plan. Lokalt Kiruna C 1941. Vattenfalls ledningar samt kommunala fjärr- värmen och avloppslinjer är kompletterade till plankartan.



SKALA: 1:1000 i A2-format
 Horisontal skala 1:1000
 0 20 40 60 80 100

PLANBESTÄMMELSER
 Följande gäller inom området med nedanstående beteckningar. Där beteckning saknas gäller bestämmelsen inom hela planområdet. Endast angiven användning och utformning är tillåten.

GRÄNSBETECKNINGAR
 Plangräns 3 meter från planområdet
 Användningsgräns

ANVÄNDNING AV MARK OCH VATTEN
 Allmänna platser
LOKALGATA
GC
 Gång- och cykelväg

Kvartermark
B
 Bostad

BEGÄNSNING AV MARKENS BEBYGGANDE
 U
 Y
 Marken får inte bebyggas
 Marken ska vara tillgänglig för allmänna underjordiska ledningar
 Marken ska vara tillgänglig för utfart från angränsande fastigheter

MARKENS ANORDNANDE
 Bostadsparkering ska finnas
 Körban utfart får inte användas

ADMINISTRATIVA BESTÄMMELSER
 Genomförandetid
 Genomförandetiden är 15 år från den dagen planen vinner laga kraft.

ILLUSTRATION
 Illustration
 parkering
 Illustrationstext

Detailplan för STEINHOLZGATAN

Del av Borraren, del av Brytaren samt del av Kranförelaren m fl Bostadsparkering
 Kiruna kommun
 Norrbottens län

ANTAAGANDEHANDLING
 Upprättad i juni 2010, reviderad i augusti 2010

Sandra Minde
 Planarkitekt