


PLANKARTA

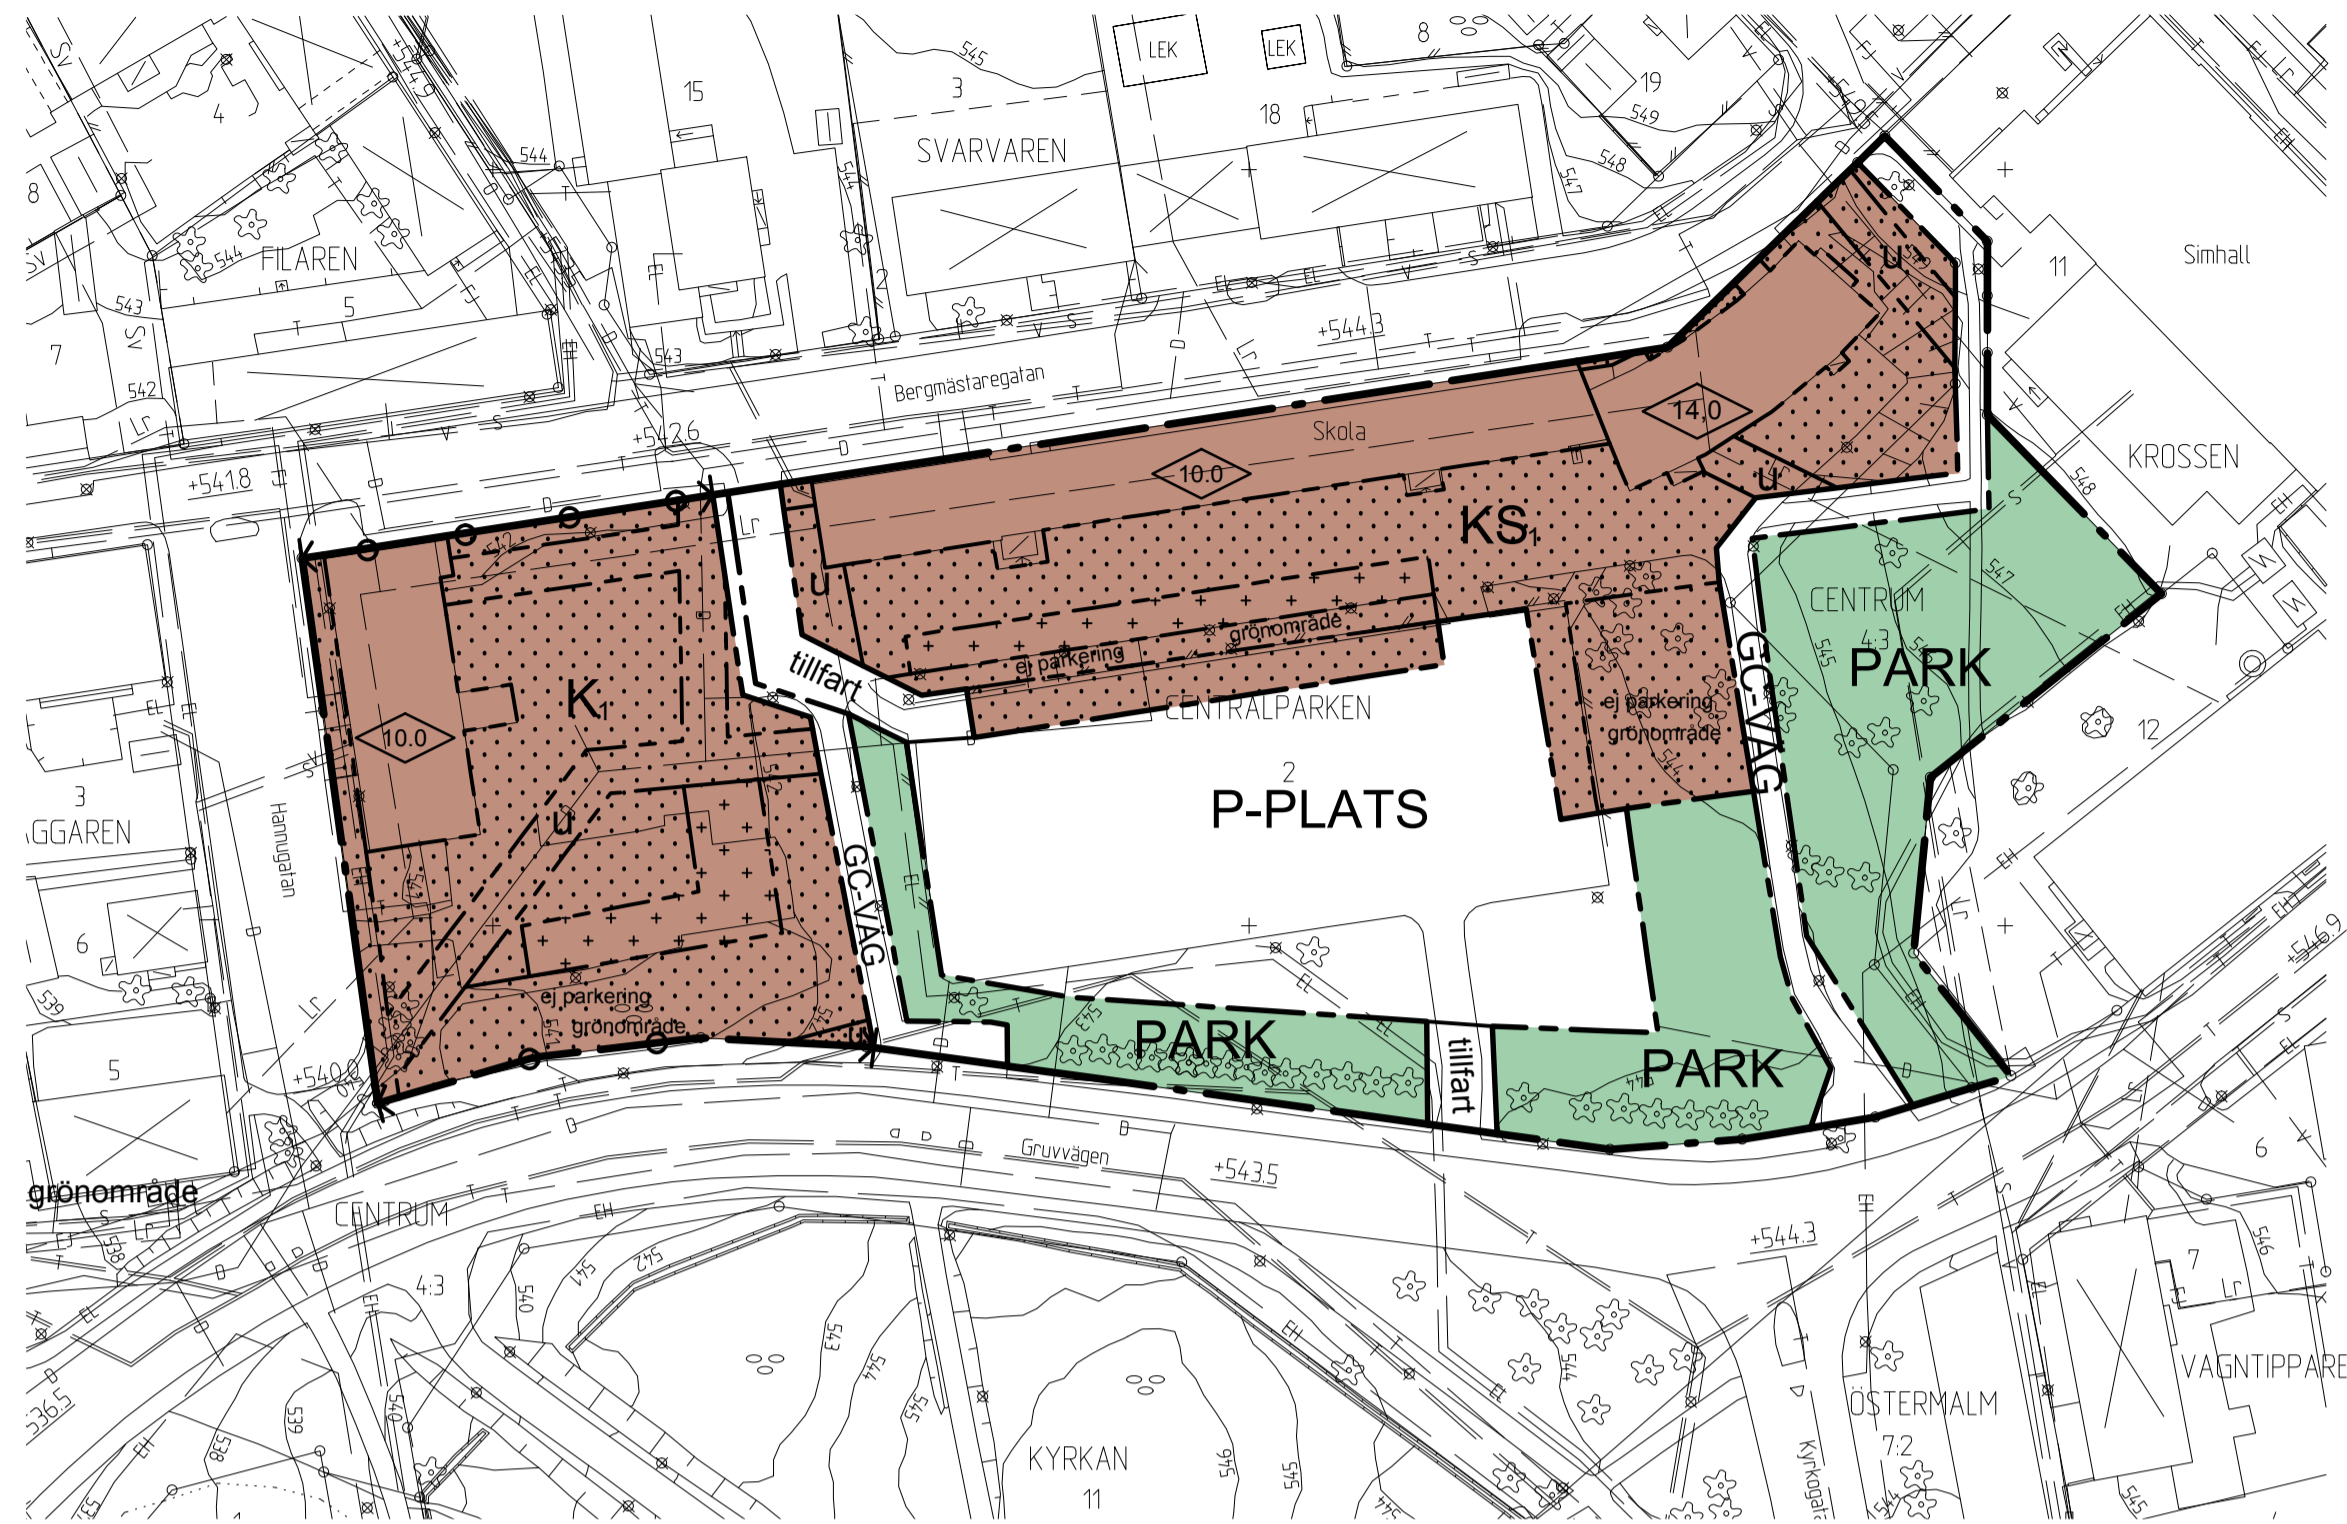

Skala: 1:2000 (A1) 1:4000 (A3)

TECKENFÖRKLARING

- Traktgräns
- Fastighetsgräns
- Gränspunkt
- Traktnamn
- Fastighetsbeteckning
- Bostadshus
- Uthus resp skärmtak
- Altan resp trappa
- Öffentlig byggnad
- Altan eller övrig byggnad
- Gångtunnel/-passage
- Transformator
- Skorsten
- Belysningsstolpe
- Elskåp
- Korbana
- Gångbana
- Stig
- Gruvvägen
- Stig
- Gatunamn
- Stenmur
- Stödmur
- Staket
- Lekplats
- Slant
- Lövträd
- Aggrelagsgräns
- Lövskog
- Höjdkurva
- Fastställd planhöjd
- Användningsgräns
- Egenskapsgräns
- Lr
- Lr
- Lr
- Sv
- V
- S
- Dayvattenledning
- Högspänningsledning, jordkabel (schematiskt inlagd)
- El
- Lägsämsledning, jordkabel (schematiskt inlagd)
- T
- FJ
- O

GRUNDKARTA
CENTRALPARKEN 2
Del av CENTRUM 4:3, m fl
KIRUNA KOMMUN, NORRBOTTENS LÄN

Grundkartan upprättad 2009-09-29
METRIA Mät och Kart i Kiruna

Jan-Ove Utsi
Mätningssingenjör

Fastighetsredovisningen avser förhållandena 2009-09-29.
Ledningsinformationen bygger på material från respektive ledningshavare.
Koordinatsystem i plan: Lokalt Kiruna C 1941
Koordinatsystem i höjd: RH 00
Måtklass: II

Planbestämmelser

Följande gäller inom områden med nedanstående beteckningar.
Endast angiven användning och utformning är tillåten.
Bestämmelser utan beteckning gäller inom hela området.

- GRÄNSER
- Planområdesgräns
 - Användningsgräns
 - Egenskapsgräns

ANVÄNDNING AV MARK OCH VATTEN

- Allmänna platser
- P-PLATS: Parkering
 - PARK: Anlagd park
 - GC-VÄG: Gång-och cykelväg

Kvartersmark

- K: Kontor; ej hotell
- KS: Kontor; ej hotell. Skola; ej förskola, grundskola eller gymnasium.

BEGRÄNSNINGAR AV MARKENS BEBYGGANDE

- Marken får inte bebyggas
- Marken får endast bebyggas med uthus och garage. Högsta byggnadshöjd 3.0 meter. Komplementbyggnaderna skall ha träfasad och målas med färgkod S8502B alternativt svart slamfärg.
- Marken skall vara tillgänglig för allmänna underjordiska ledningar

UTFORMNING AV ALLMÄNNA PLATSER

- tillfart: Tillfart
- MARKENS ANORDNANDE (utformning av kvartersmark)
- Mark och vegetation
 - ej parkering: Parkeringsplats får inte finnas
 - grönområde: Vegetation i form av gräsmattor, buskplanteringar samt träd skall bibehållas.

- Utfart, stängsel
- Körbar utfart får inte anordnas

PLACERING, UTFORMNING, UTFÖRANDE

- Utförande
- Högsta byggnadshöjd i meter

ADMINISTRATIVA BESTÄMMELSER

Genomförandetid
Genomförandetiden är 10 år från den dag planen vinner laga kraft

PLANILLUSTRATION



Skala: 1:2000 (A1) 1:4000 (A3)

TECKENFÖRKLARING

- Befintlig bebyggelse
- Ny bebyggelse
- Gång- och cykelväg

Till planen hör:	Miljökonsekvensbeskrivning	Utåtande efter utställning
Planprogram	Fastighetsförteckning	
Planbeskrivning	Samrådsredogörelse	
Genomförandebeskrivning	Illustrationskarta	

Detaljplan för
CENTRALPARKEN 2 samt del av CENTRUM 4:3

Kiruna kommun Norrbottens län

UTSTÄLLNINGSHANDLING

Upprättad 2011-03-02	Reviderad 2011-09-30	Beslutsdatum	Instans
		Antagande	
		Laga kraft	