


KOPIA


Upphävande av detaljplan 25-P86/9 samt del av detaljplan 25-P80/69

del av Tuolluvaara industriområde, Kiruna kommun i Norrbottens län

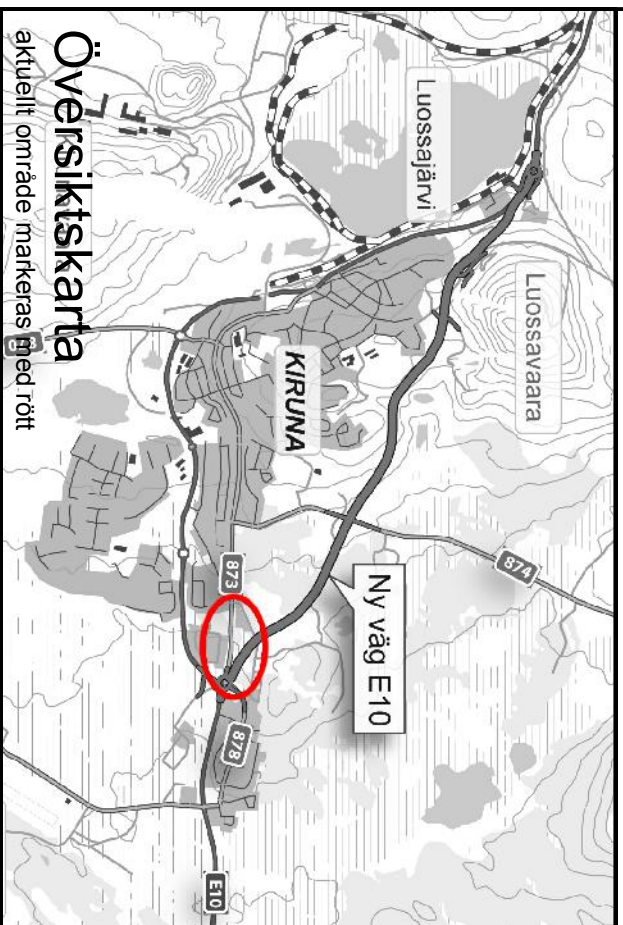

Översiktsskarta

aktuellt område markeras med rött

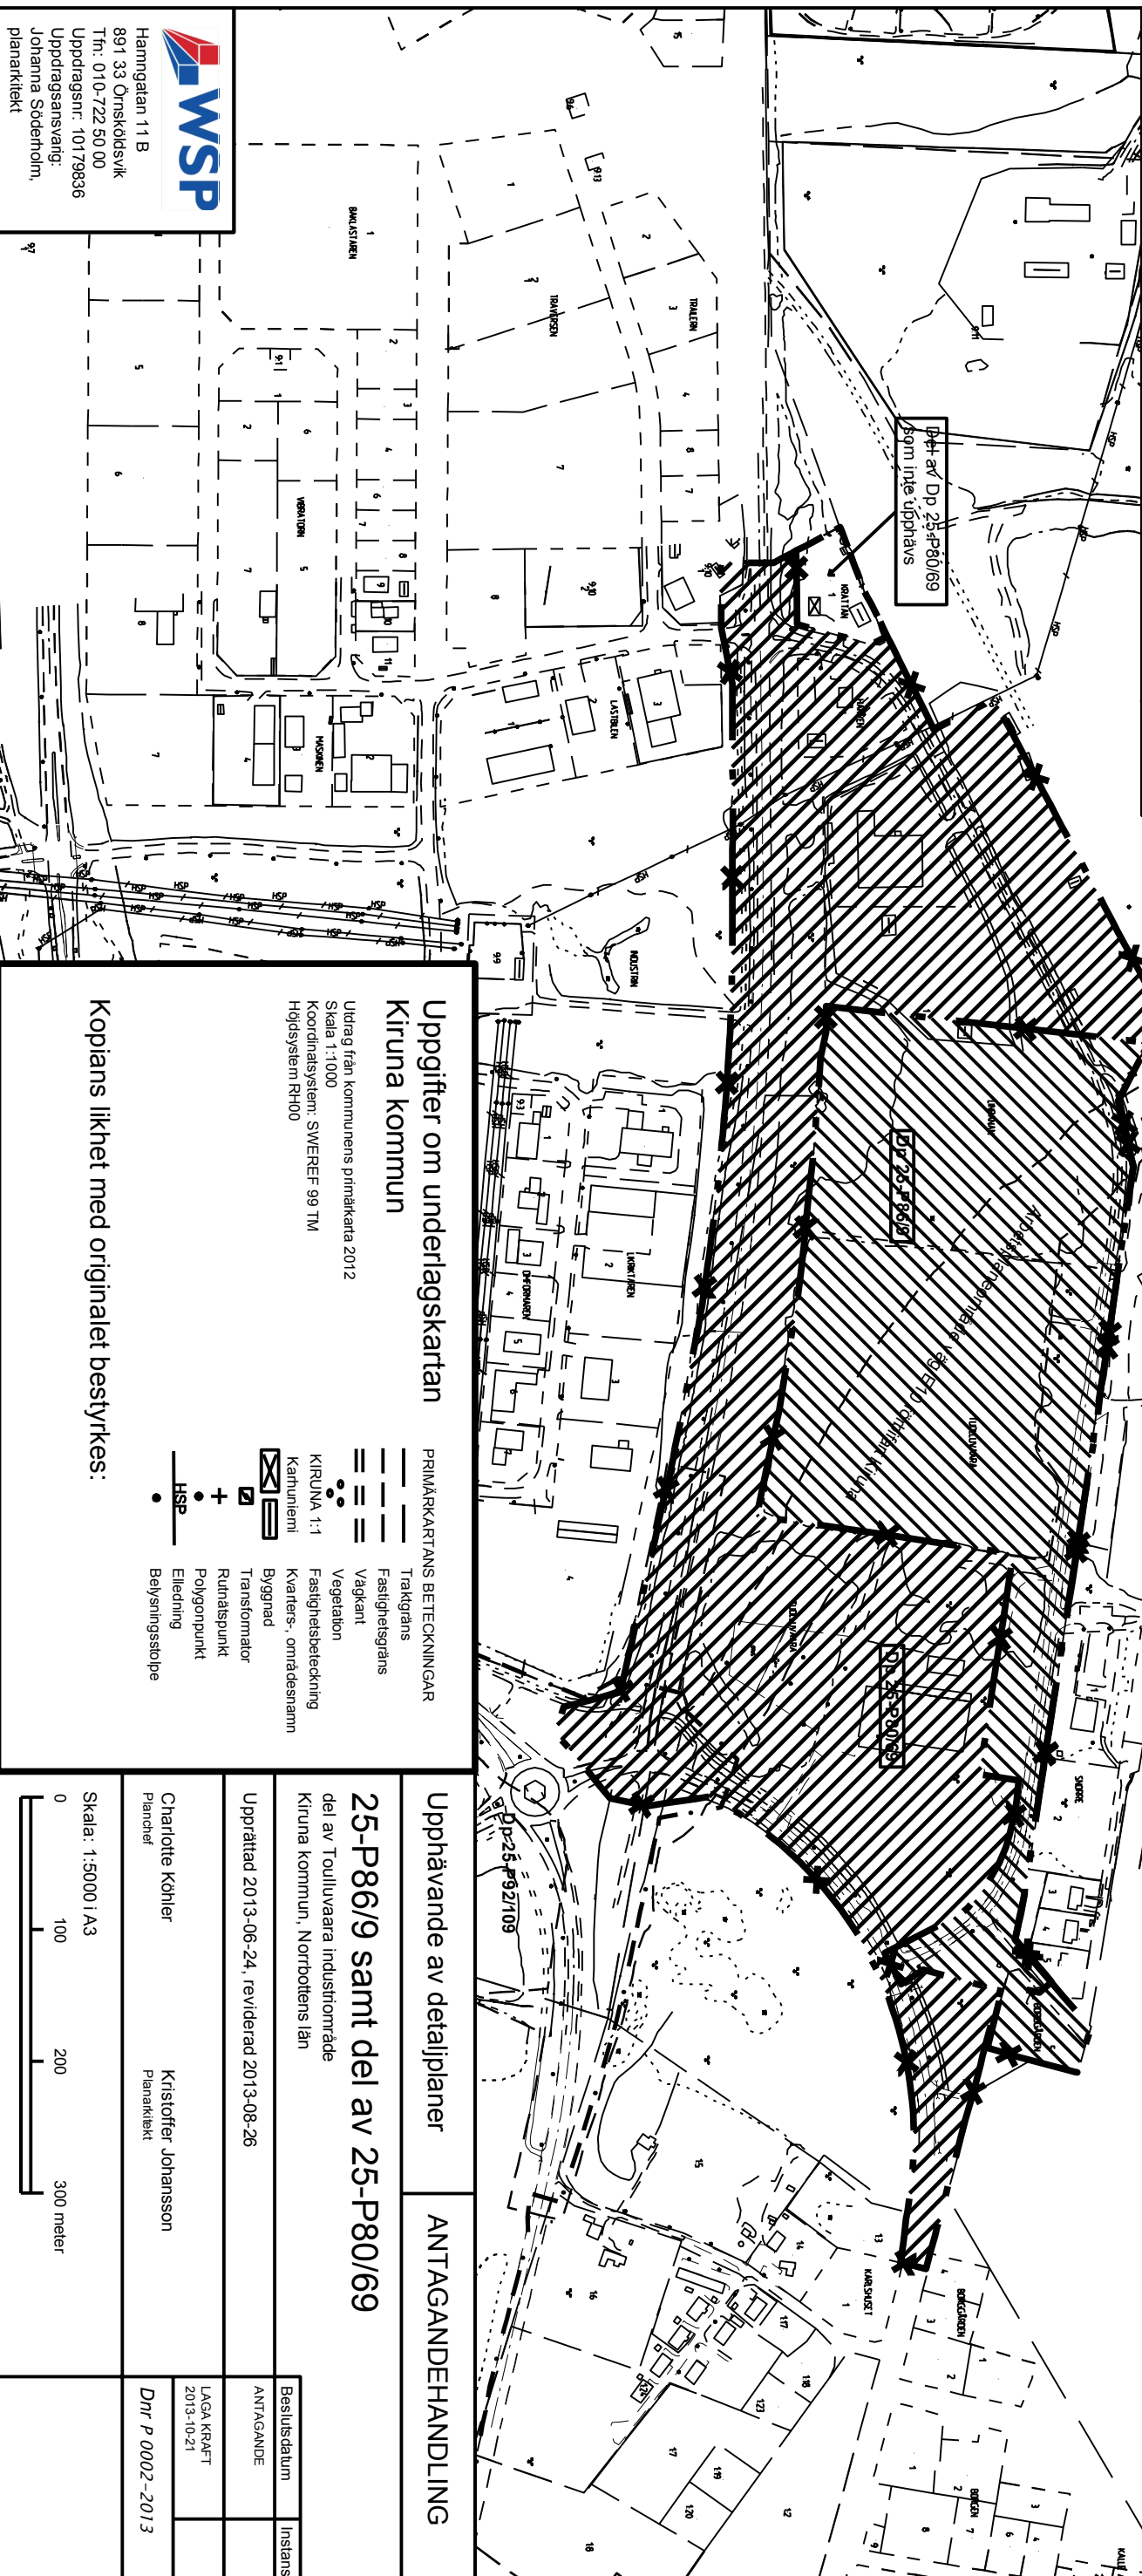

PLANBESTÄMMELSER

Följande gäller inom områden med nedanstående beteckningar. Endast angiven användning och utformning är tillåten. Bestämmelser utan beteckning gäller inom hela planområdet.

GRÄNSER

- Upphävandegräns

ILLUSTRATION

- Arbetsplanegräns väg E10 förbifart Kiruna
- Gällande plangränser
- Upphävandeområde för Dp 25-P86/9 Tuolluvaara industriområde, del av Kv Linbanan m.m. antagen 1986
- Upphävandeområde för Dp 25-P80/69 Tuolluvaara småindustriområde, antagen 1980

Uppgifter om underlagskartan

Kiruna kommun

Utdrag från kommunens primärkarta 2012
Skala 1:1000
Koordinatsystem: SWEREF 99 TM
Höjdsystem RH00

PRIMÄRKARTANS BETECKNINGAR

- Traktgräns
- Fastighetsgräns
- Välgkant
- Vegetation
- Fastighetsbeteckning
- Kvarters-, områdesnamn
- Byggnad
- Transformator
- Rutnätspunkt
- Polygonpunkt
- Elledning
- Belysningsstolpe

KIRUNA 1:1

- Kartunumleri
- +
- HSP

Hamngatan 11 B
891 33 Ornskoldsvik
Tfn: 010-722 50 00
Uppdragsnr: 10179836
Uppdragsansvarig:
Johanna Söderholm,
planarkitekt

Upphävande av detaljplaner

ANTAGANDEHANDLING

25-P86/9 samt del av 25-P80/69

del av Tuolluvaara industriområde
Kiruna kommun, Norrbottens län

Upprättad 2013-06-24, reviderad 2013-08-26

Bestillsdatum	Inlämns
ANTAGANDE	
LAGA KRAFT 2013-10-21	
Dnr P 0002-2013	

Charlotte Köhler
Planarkitekt

Kristoffer Johansson
Planarkitekt

Skala: 1:5000 I A3