
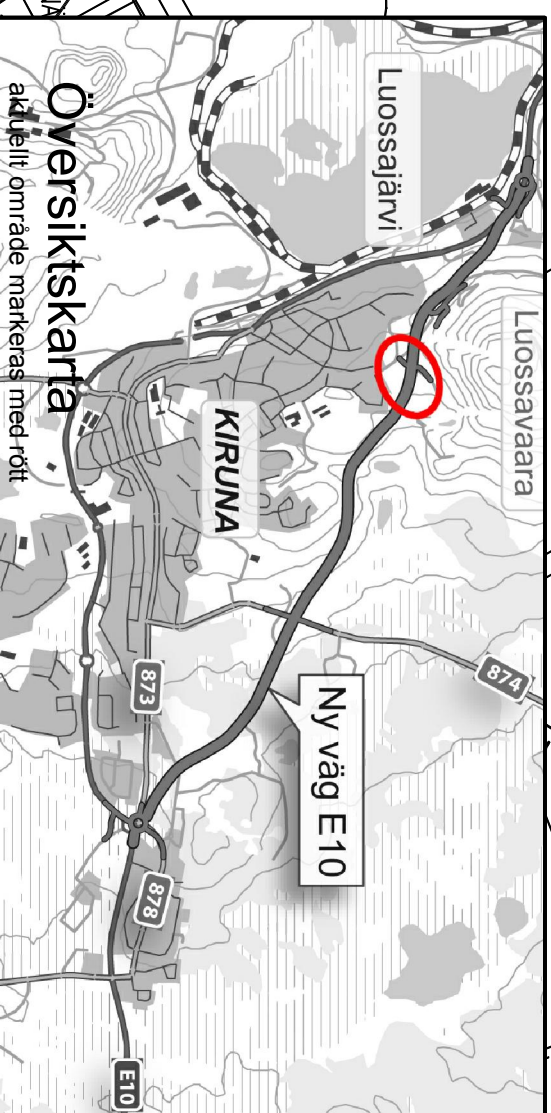


KOPIA

Upphävande för del av Dp 25-P90/207

detaljplan för del av Luossavaara, del av Kiruna 1:1, Brandstation, Kiruna kommun i Norrbottens län

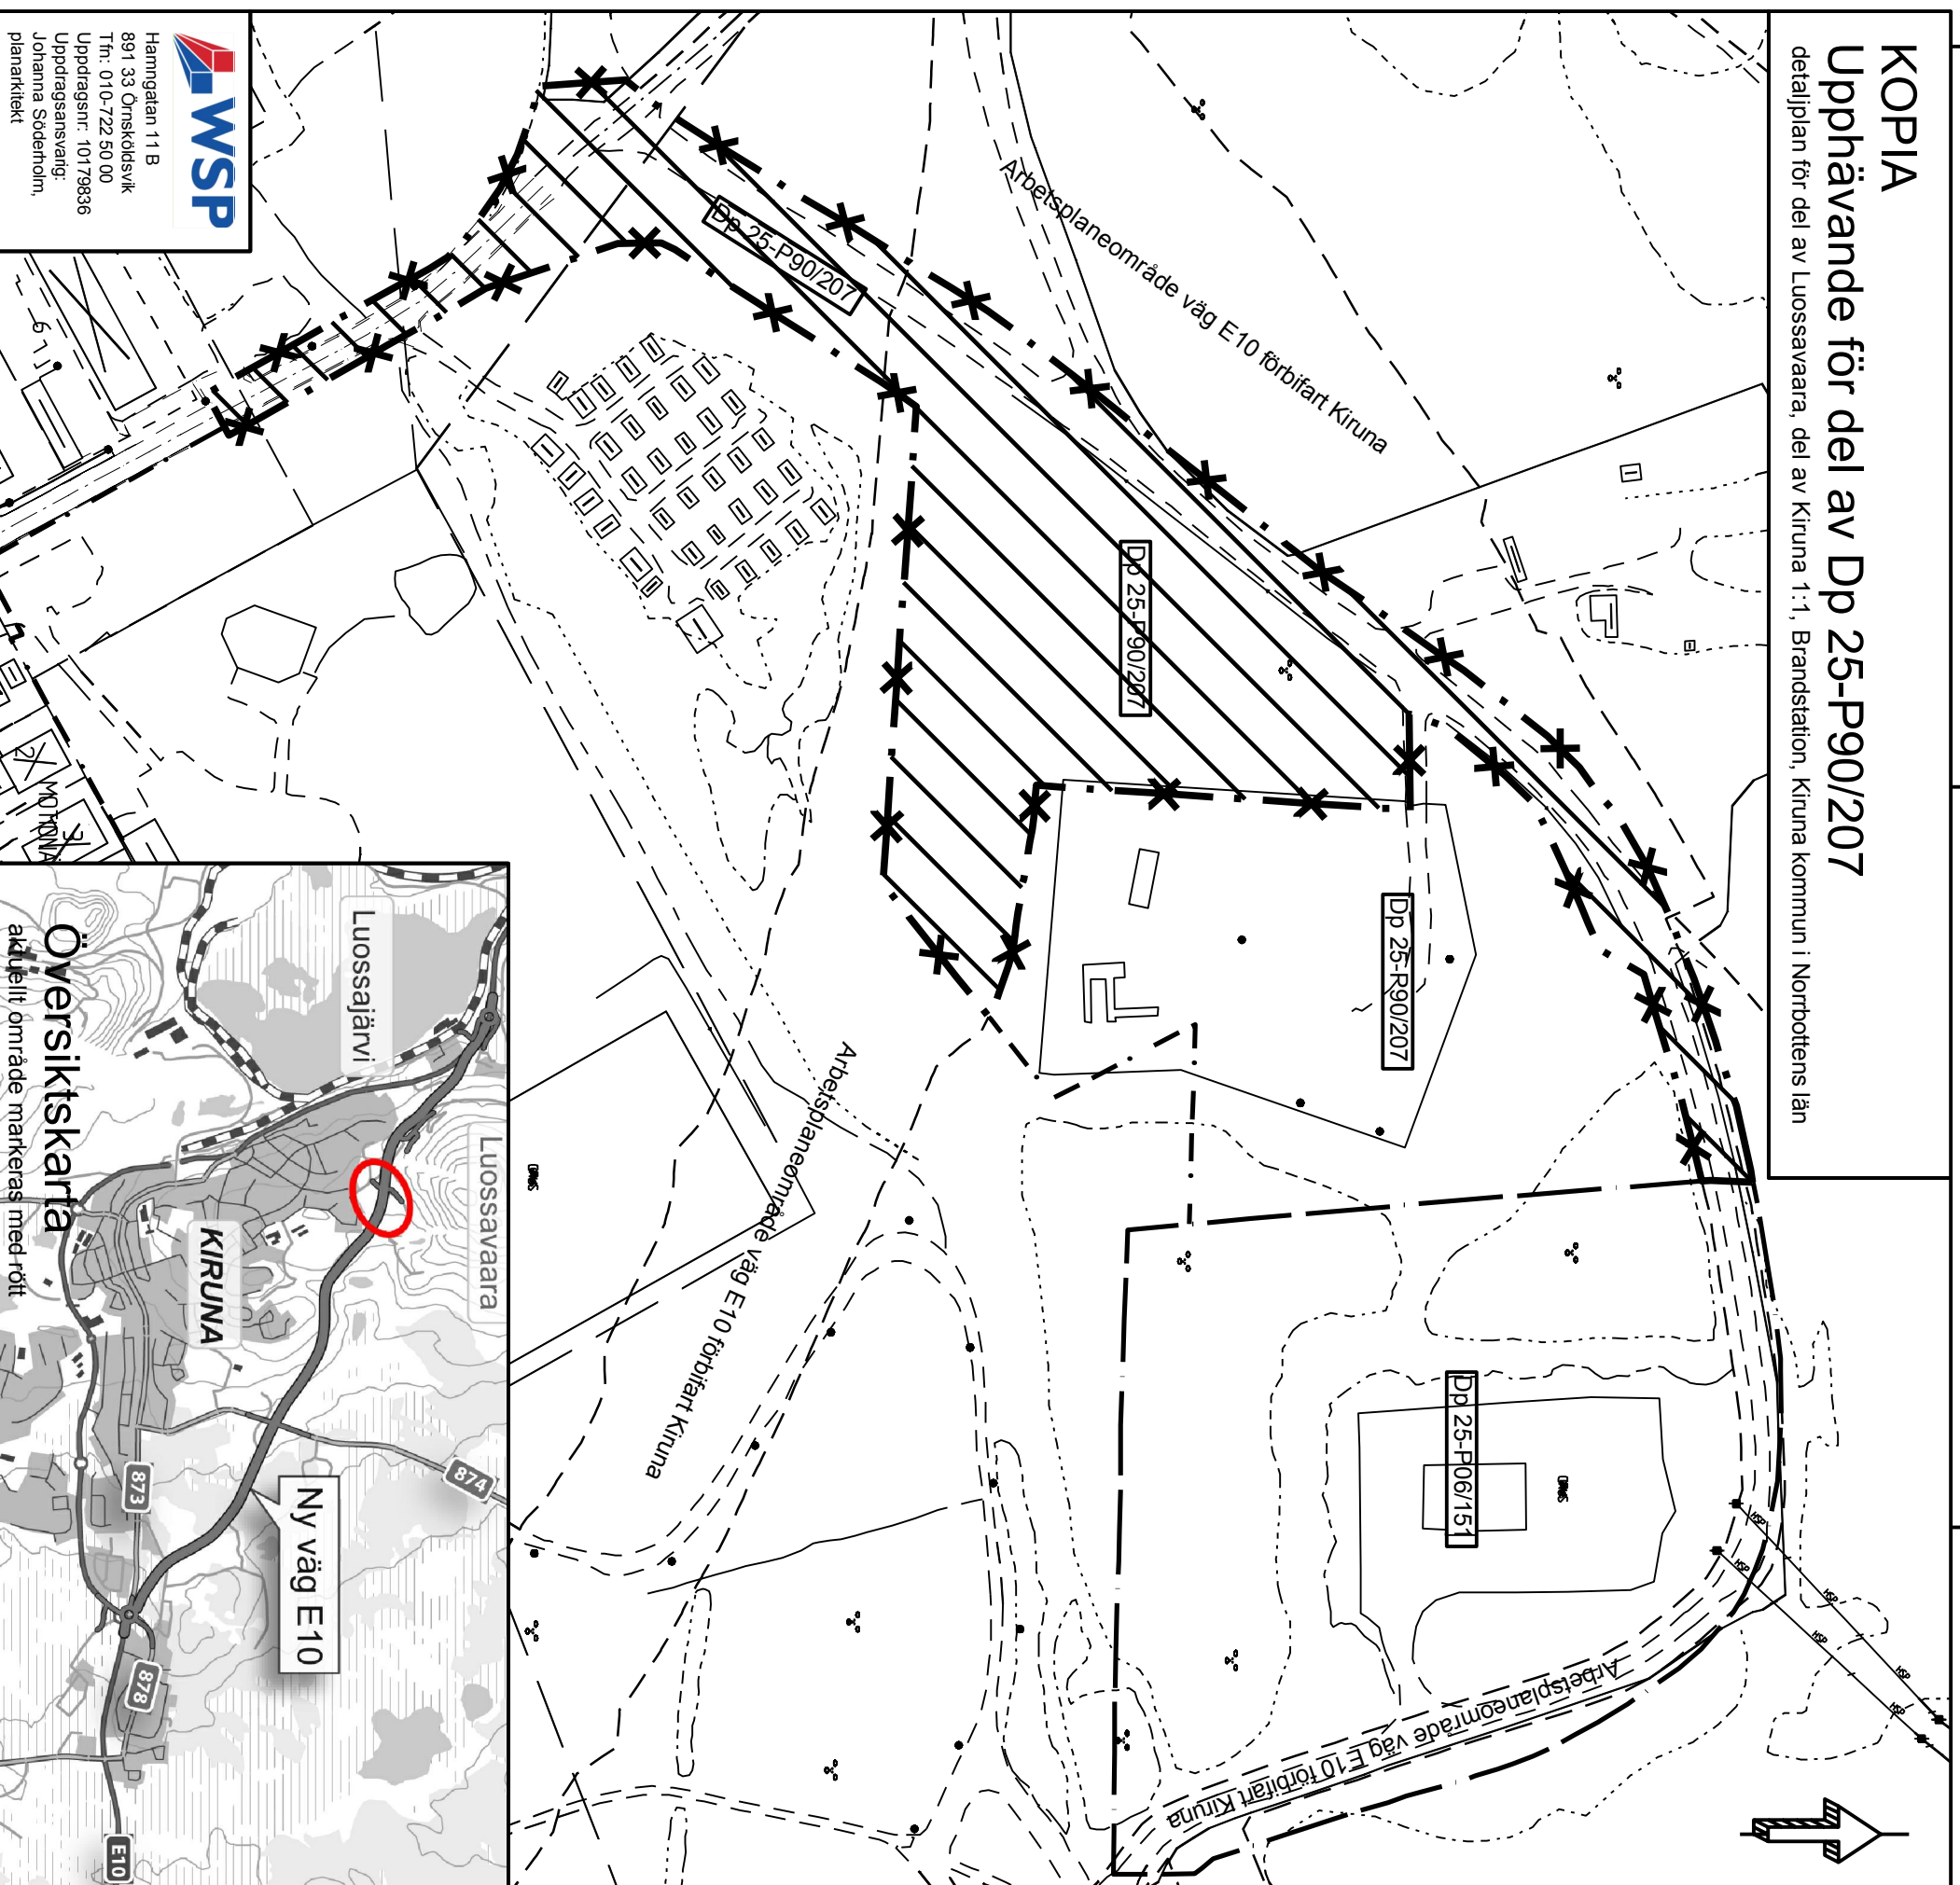

WSP
Hamngatan 11 B
891 33 Ornsköldsvik
Tfn: 010-722 50 00
Uppdragsnr: 10179836
Uppdragsansvarig:
Johanna Söderholm,
planarkitekt

PLANBESTÄMMELSER

Följande gäller inom områden med nedanstående beteckningar. Endast angivna användning och utformning är tillåtna. Bestämmelser utan beteckning gäller inom hela planområdet.


GRÄNSER

 Upphävande gräns

ILLUSTRATION

 Arbetsplanelogräns väg E10 förbifart Kiruna






 






 Gällande plangräns

 Upphävande område för del av Dp 25-P90/207, detaljplan för del av Luossavaara, del av Kiruna 1:1, Brandstation, antagen 1990

Kopiens likhet med originalet bestyrkes:

Uppgifter om underlagskartan Kiruna kommun

Utdrag från kommunens primärkarta 2012
Skala 1:1000
Koordinatsystem: SWEREF 99 TM
Höjdsystem RH00

PRIMÄRKARTANS BETECKNINGAR	
	Traktgräns
	Fastighetsgräns
	Vägkant
	Vegetation
	Fastighetsbeteckning
	Kvarter-, områdesnamn
	Byggnad
	Transformator
	Riktåspunkt
	Polygonpunkt
	Elledning
	Belysningsstolpe

Upphävande av

ANTAGANDEHANDLING

del av detaljplan 25-P90/207

detaljplan för del av Luossavaara, del av Kiruna 1:1, Brandstation
Kiruna kommun i Norrbottens län

Upprättad 2013-06-25, reviderad 2013-08-21

Charlotte Köhler
Planchef

Kristoffer Johansson
Planarkitekt

Beslutsdatum	Instans
ANTAGANDE	MBN
LAGA KRAFT 2013-10-21	
Dnr P 0002-2013	

Skala: 1:2000 i A3

0 20 40 60 80 100 120 140 meter