


OMRÅDESBESTÄMMELSER

Följande gäller inom områden med nedanstående beteckningar.
Där beteckning saknas finns idag bostadsbebyggelse, eller marken kan i ett förhandsbesked prövas lämplig för eventuell ytterligare bostadsbebyggelse.

GRÄNSBETECKNINGAR

— Områdesgräns
- - - Markanvändningsgräns

ANVÄNDNING AV MARK OCH VATTEN

- Jo** Jordbruk
Området skall huvudsakligen användas för jordbruk och djurhållning. Utökad bygglovsplikt, lov krävs för ekonomibyggnader med större byggnadsarea än 75 kvm och fasadhöjd högre än 6 meter.
 - Ha** Hantverk, verkstad
Området skall huvudsakligen användas för hantverk och verkstäder som inte får vara störande för närboende.
 - Tu** Turism
Området skall huvudsakligen användas för turism.
 - Re** Rennäring
Inom området får inte vidtagas åtgärder eller marken användas så att rennäringen hindras.
 -  Bullerzon E10, Lv 825
Inom området bör inte bostäder eller liknande anordnas med hänsyn till buller från vägar.
 - Fl** Skyddszon luftledning
Inom området får inte byggnader uppföras eller andra åtgärder vidtagas som kan medföra fara eller risk enligt starkströmsföreskrifterna.
 - Te** Teknik
Området för teknikanläggningar som nätstation etc..
 - Na** Naturområde
Området för byns gemenskap. Bör ingå i gemensamhetsanläggning för byn och ej bebyggas.
- Strandskydd enligt miljöbalken (MB)
Inom området gäller strandskyddet enligt MB med 100 meter
Det generella strandskyddet har undantagits inom etablerade tomtplatser.

ANTAGANDEHANDLING


2009-09-30
Normalt planförfarande

TECKENFÖRKLÄRING

—	Traktgräns
—	Fastighetsgräns
—	Traktnamn
—	Fastighets- resp samfällighetsbeteckning
— Sv	Servitut, redovisat begränsningslinje
— Sv	Servitut, redovisat linje
— Lr	Ledningsrätt, redovisat linje
⊠	Bostadshus, hus- resp takfiv
⊠	Uthus, hus- resp takfiv
⊠	Skärmtak resp altan
⊠	Industrbyggnad
⊠	Transformatorbyggnad
—	Elstolpar, högspänningsledning
—	El- resp belysningsstolpe, lågspänningsledning
—	Telefonstolpe, teleledning
S	Oregelstrad samfällighet
—	Väg
—	Staket
—	Stödmur
—	Häck
—	Skärr
—	Väggrumma, militärje
—	Bro
o	Brunn
—	Vägnamn
—	Ötikeskant resp -nätt
—	Strandlinje
—	Vattendragsnamn
—	Höjkurva
—	Ägostag
—	Lövskog
—	Barnskog
—	Ångsmark
—	Kärr, myrmark
—	Byggnadsförbud enl 47§ Vägl. (ungefärligt läge)

Luossajoki

Koordinatsystem I plan: RT 90 2.5 GON O 0:0
Koordinatsystem i höjd: RH70
Måtklass: IV

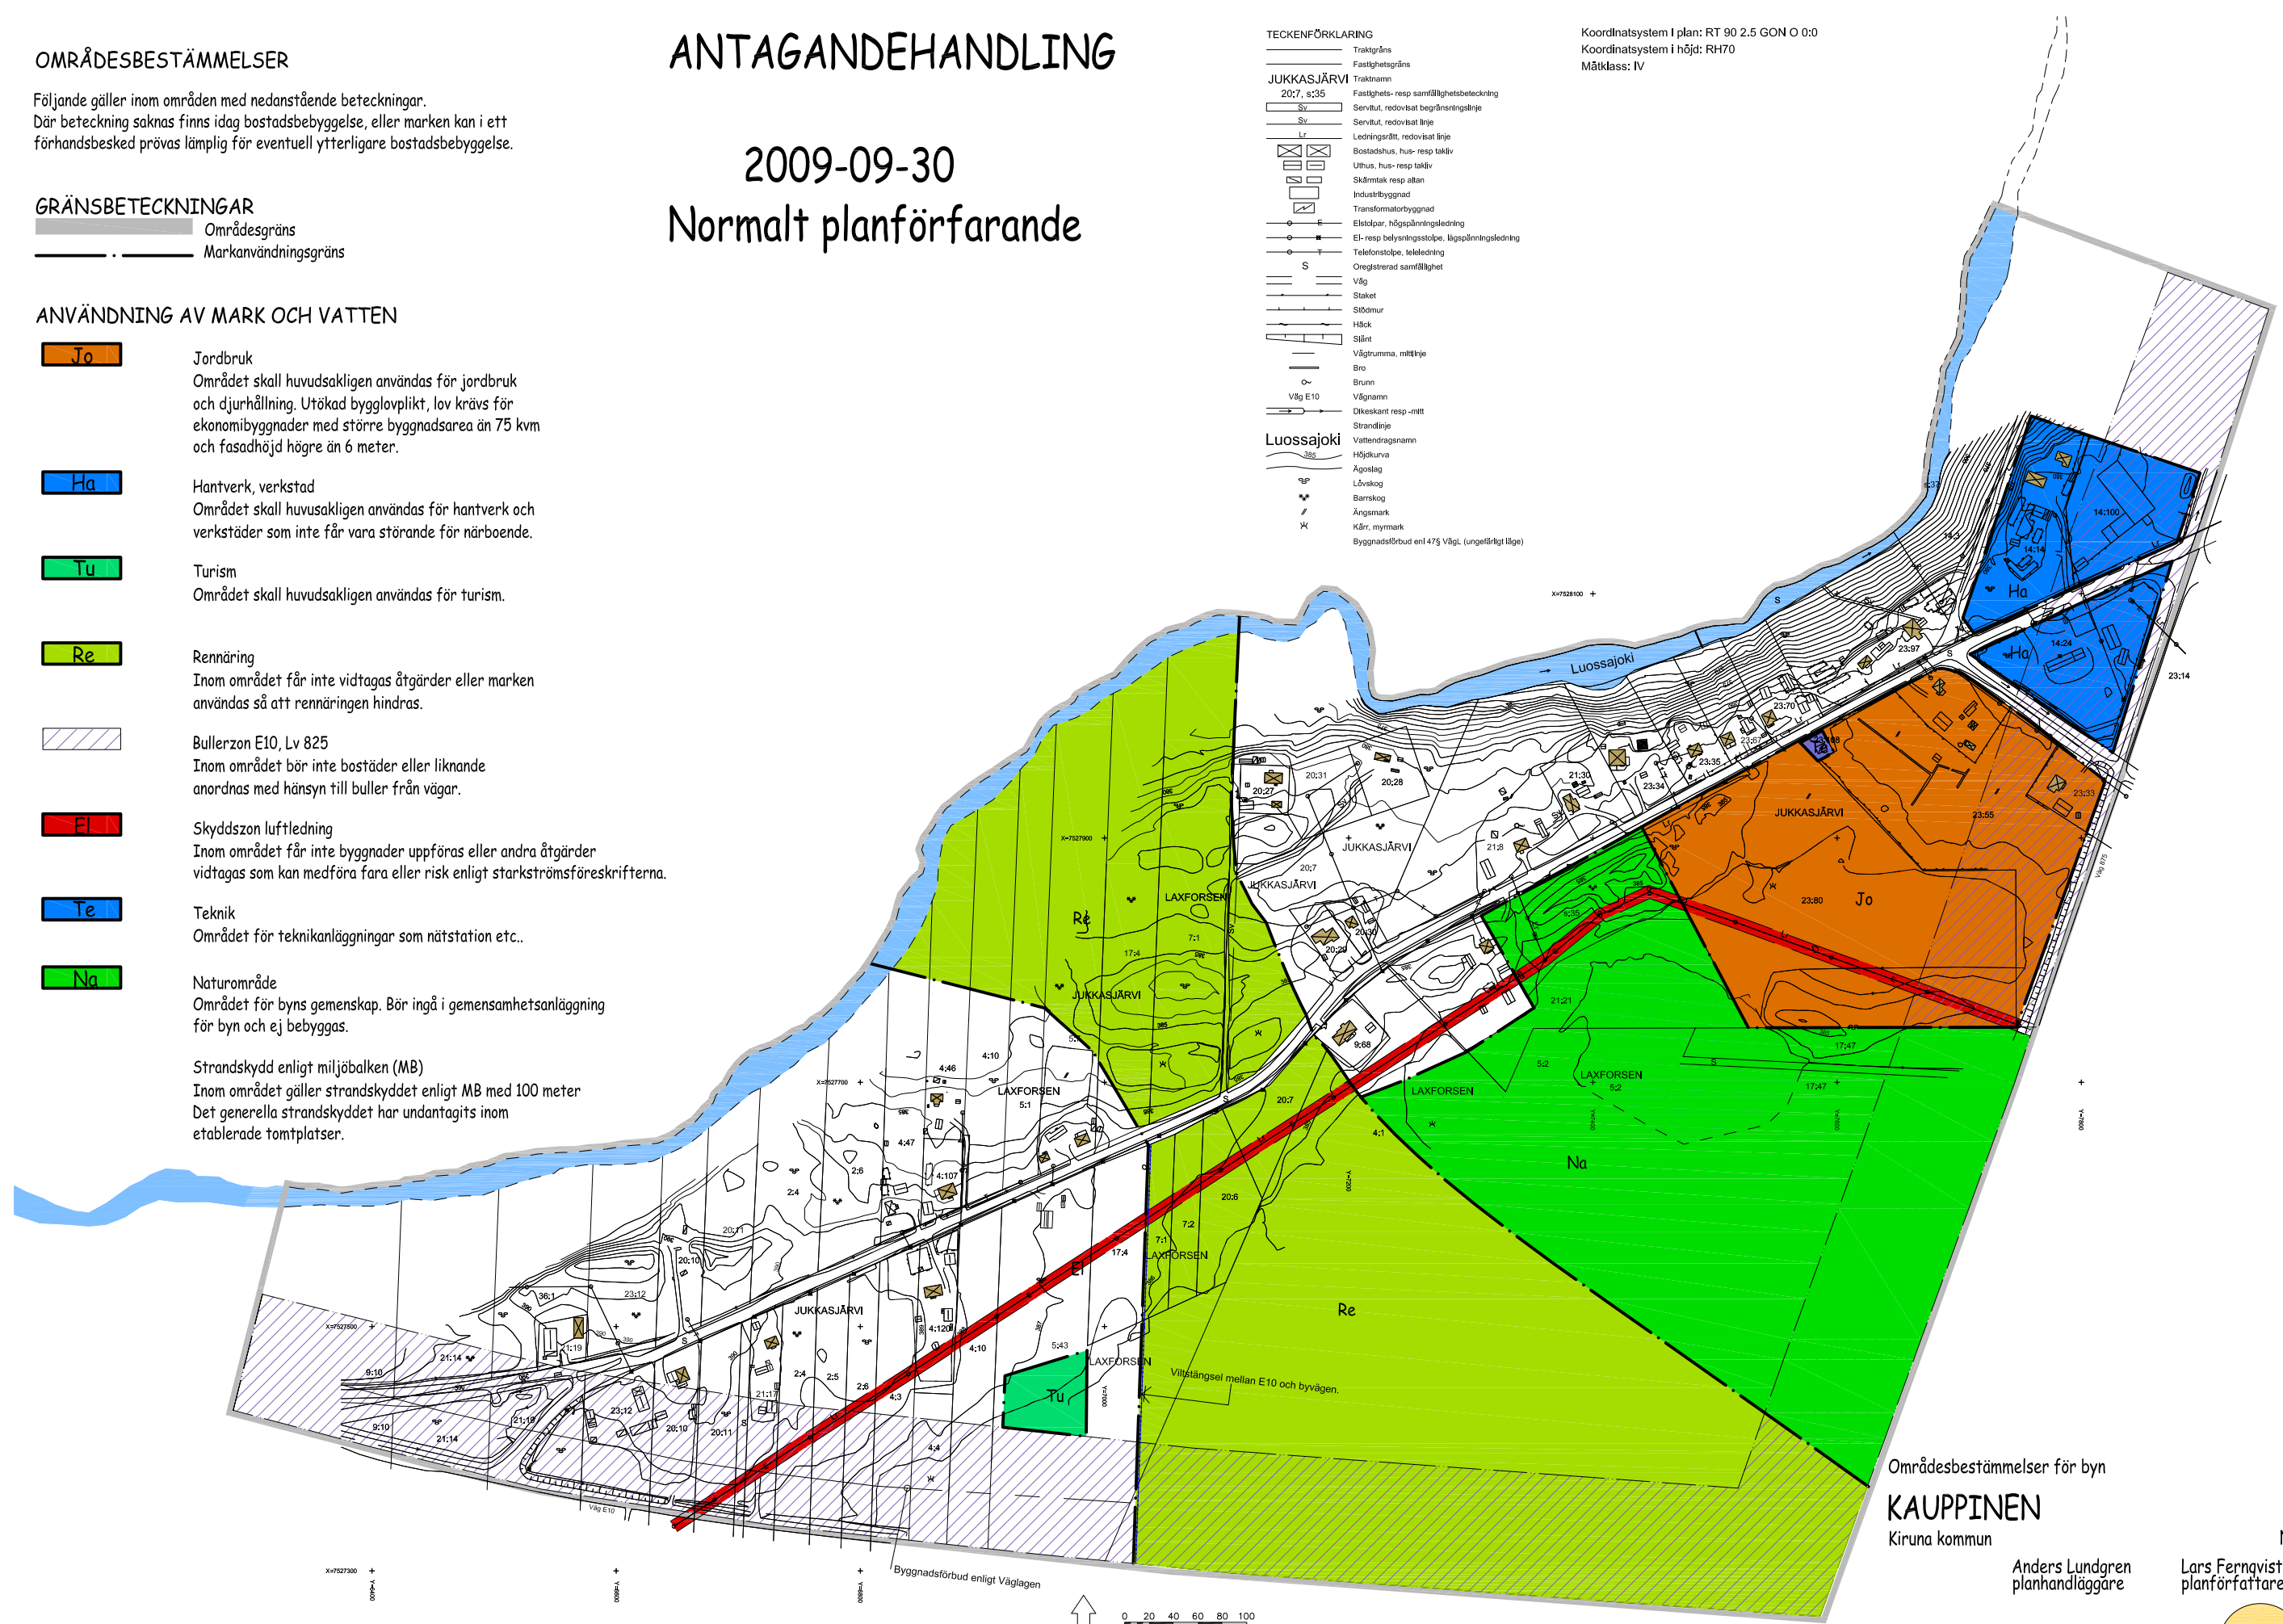

Områdesbestämmelser för byn

KAUPPINEN

Kiruna kommun

Anders Lundgren
planhandläggare

Norrbottnens län

Lars Fernqvist
planförfattare

program samråd/remisser utställning antagande lagakraft

OMRÅDESBESTÄMMELSER FÖR KAUPPINEN BY I KIRUNA