


VÄGBULOR CENTRUM 2

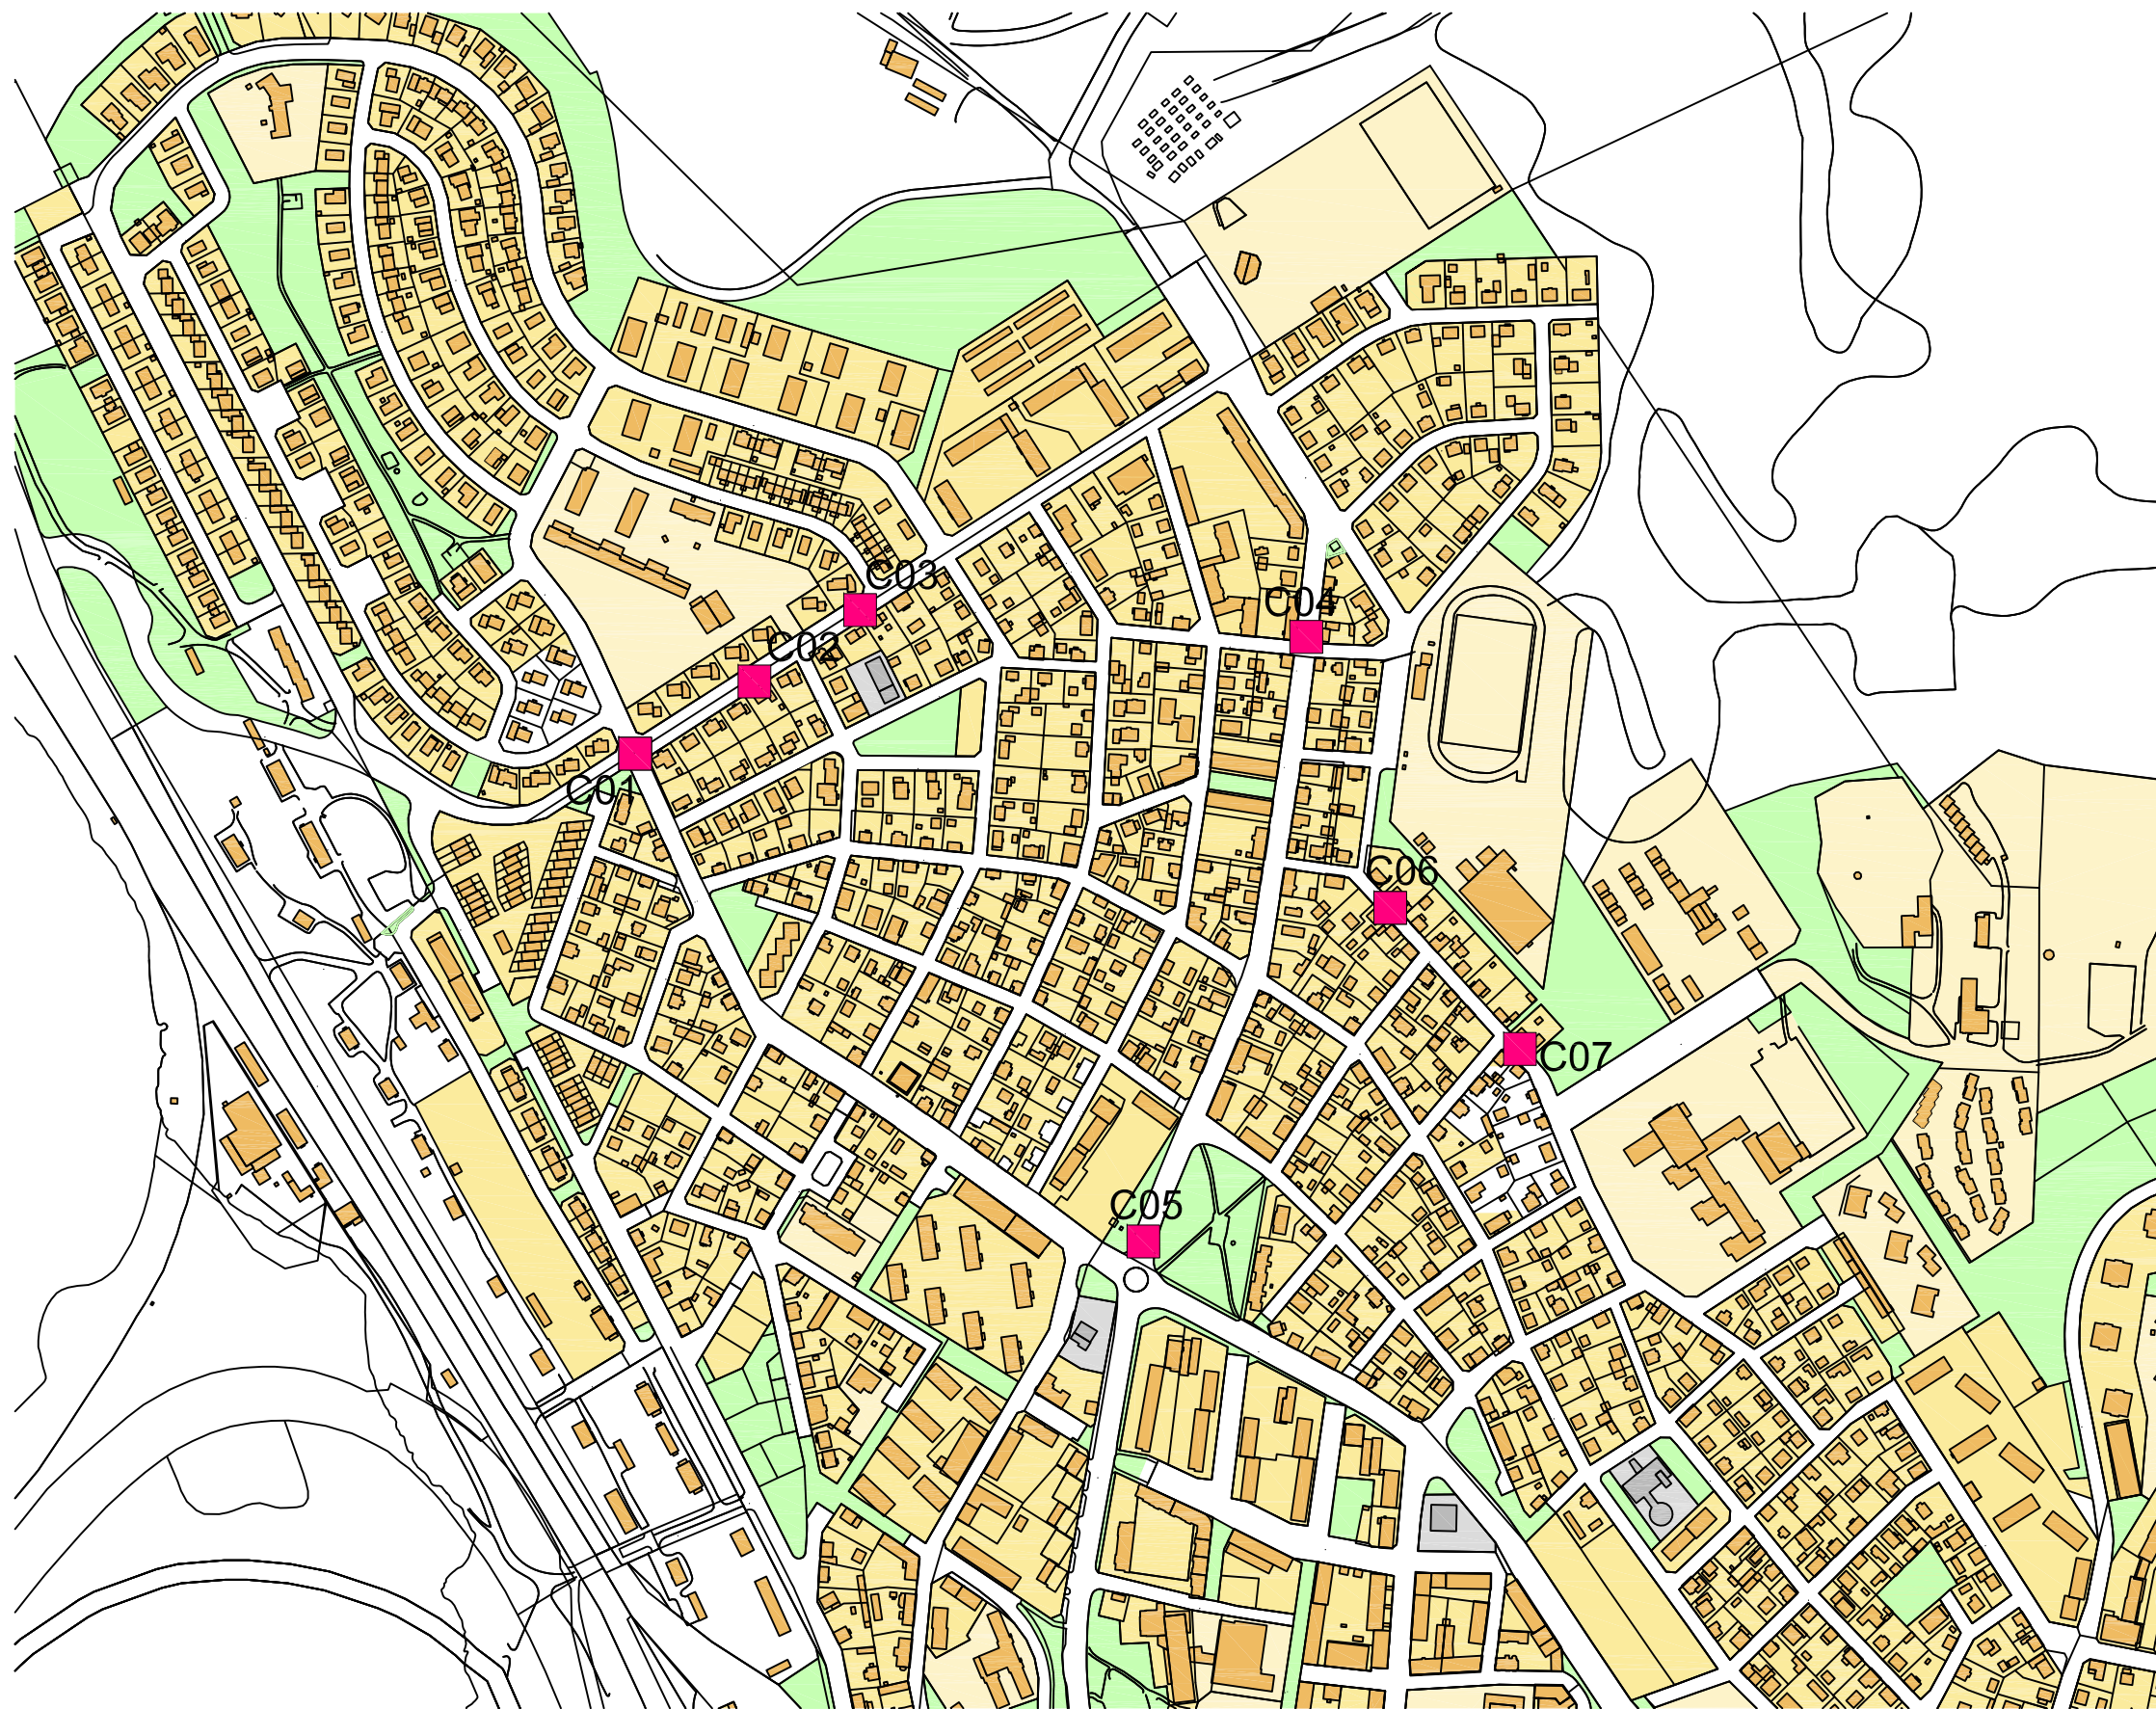

NR:	LÄGE
C01:	ADOLF HEDINSV/DUBENG
C02:	DUBENGATAN
C03:	DUBENGATAN
C04:	HJ LUNDBÖHMSV
C05:	HJ LUNDBÖHMSV
C06:	MATJÄRVIGATAN
C07:	MATJÄRVIGATAN

BET	ANT	ÄNDRINGEN AVSER	SIGN	DATUM
UPPDRAG NR	RITAD AV	HANDLÄGGARE		
DATUM	ANSVARIG			
SNÖRÖJNING KIRUNA KOMMUN				
SITUATIONSPLAN				
CENTRUM DEL2				
VÄGBULOR				
ARBETSNUMMER	RITAD AV	HANDLÄGGARE	NUMMER	BET
11-530	JK	R ISAKSSON		
DATUM	ANSVARIG	SKALA		
2014-06-17	ROLAND ISAKSSON	A:1200		

Byggnadsbyrå Hjälmar Lundböhmsvägen 44
 981 31 Kiruna
 Telefon 0980 - 635 00/635 01
 Telefax 0980 - 609 07
Roland Isaksson AB