


VÄGBULOR TUOLLUVAARA

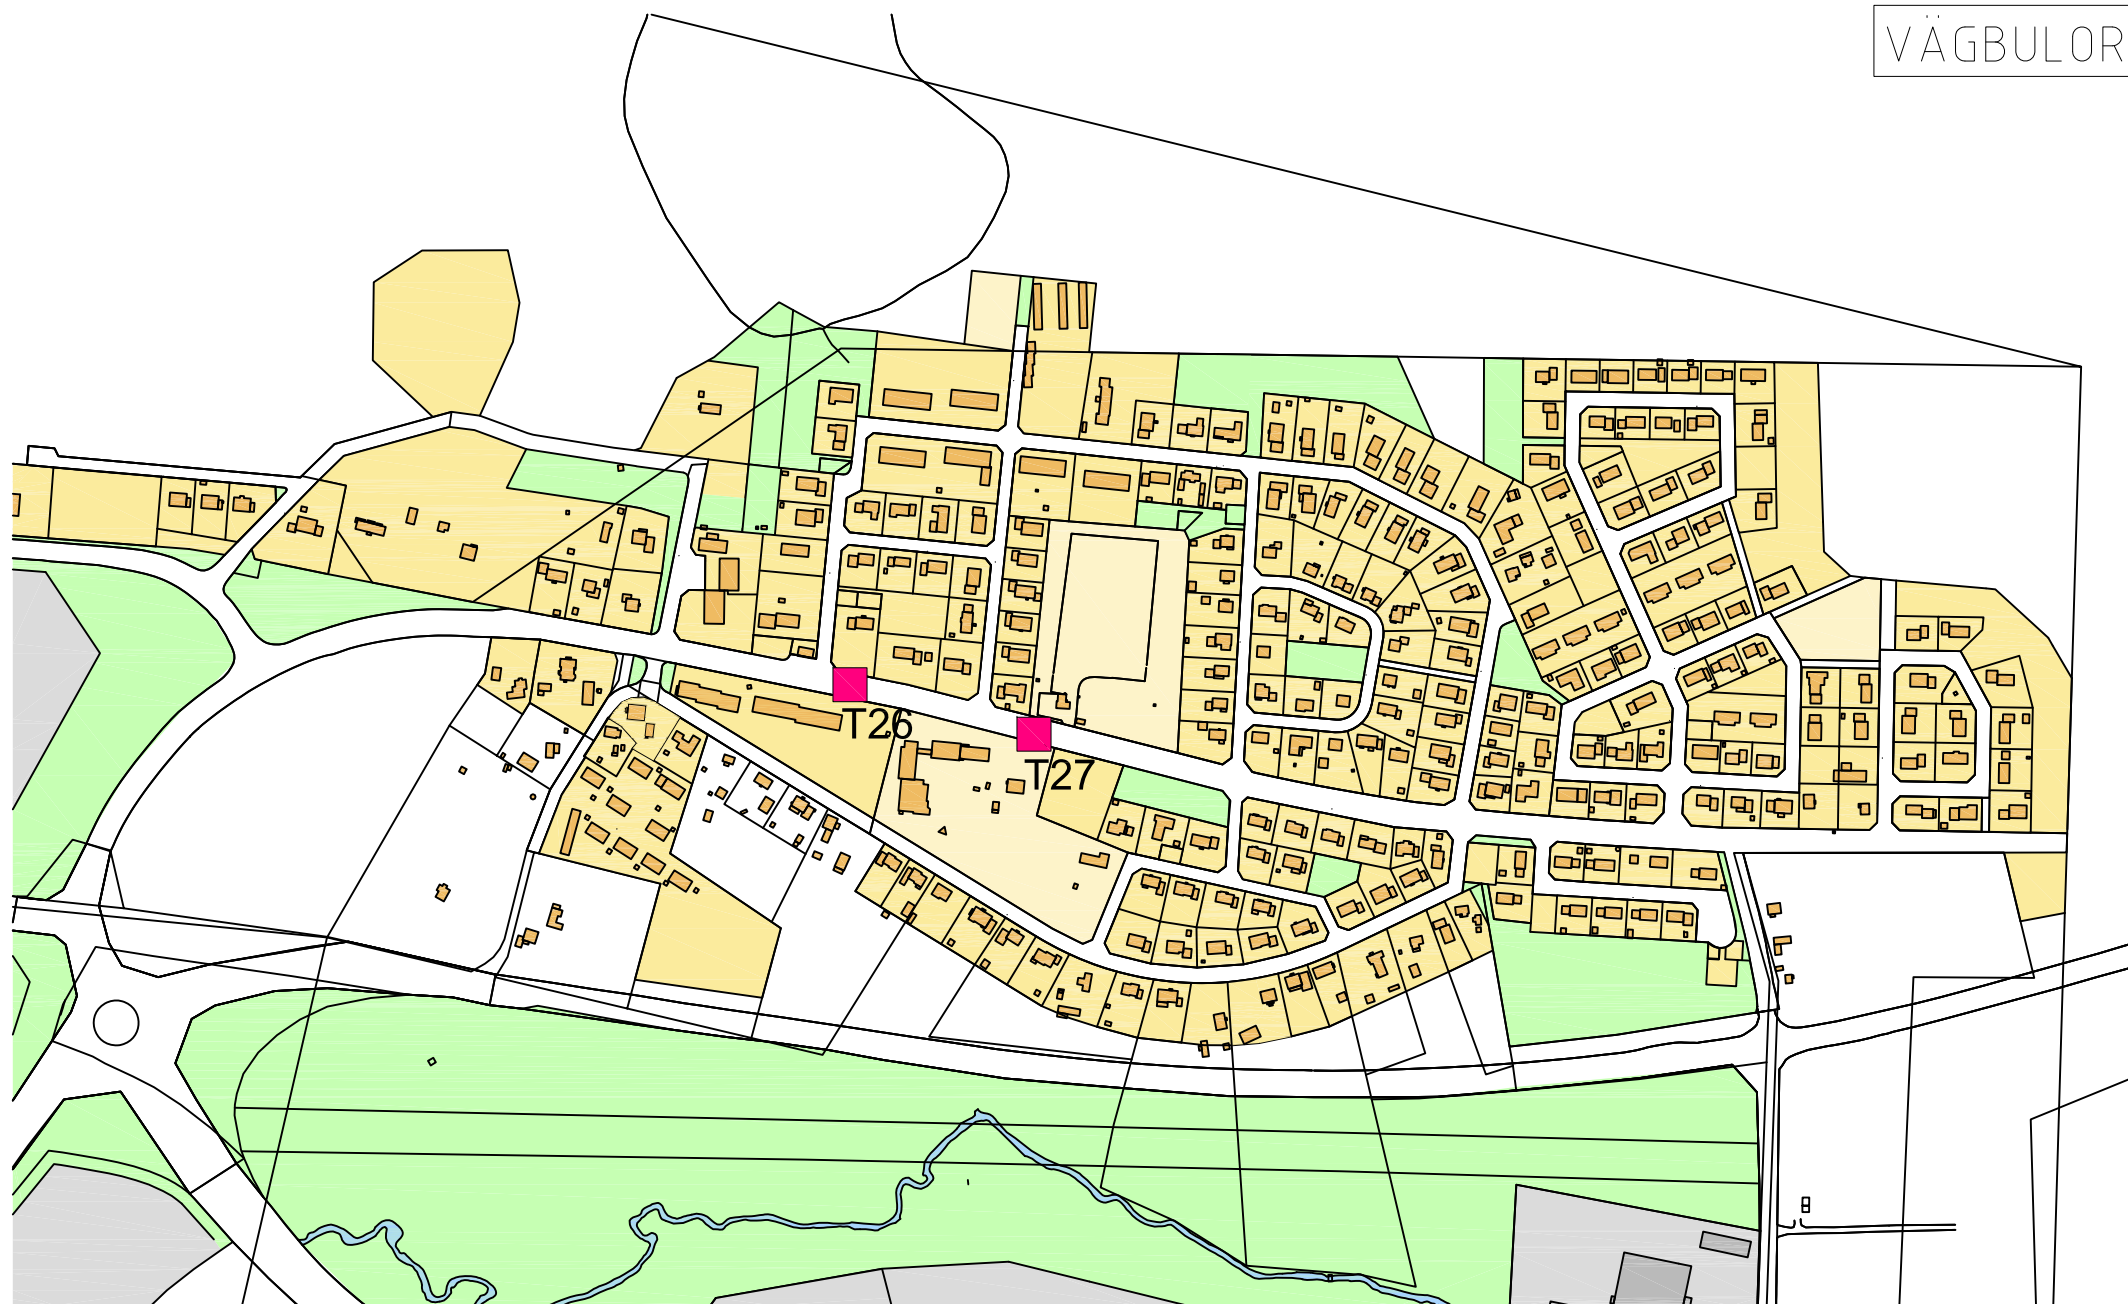

NR: LÄGE
 T26: TUOLLUVAARAVÄGEN
 T27: TUOLLUVAARAVÄGEN

BET	ANT	ÄNDRINGEN AVSER	SIGN	DATUM
UPPDRAG NR	RITAD AV	HANDLÄGGARE		
DATUM	ANSVARIG			
SNÖRÖJNING KIRUNA KOMMUN SITUATIONSPLAN TUOLLUVAARA VÄGBULOR				
ARBETSDUMMER	RITAD AV	HANDLÄGGARE	NUMMER	BET
11-530	JK	R ISAKSSON	SKALA	
DATUM	ANSVARIG			
2014-06-17	ROLAND ISAKSSON		A:1203	

Byggnadsbyrå
 Roland Isaksson AB
 Hjalmar Lundbohmsvägen 44
 981 31 Kiruna
 Telefon: 0980 - 635 00/635 01
 Telefax: 0980 - 609 07