


VÄGAVSMALNINGAR CENTRUM 2

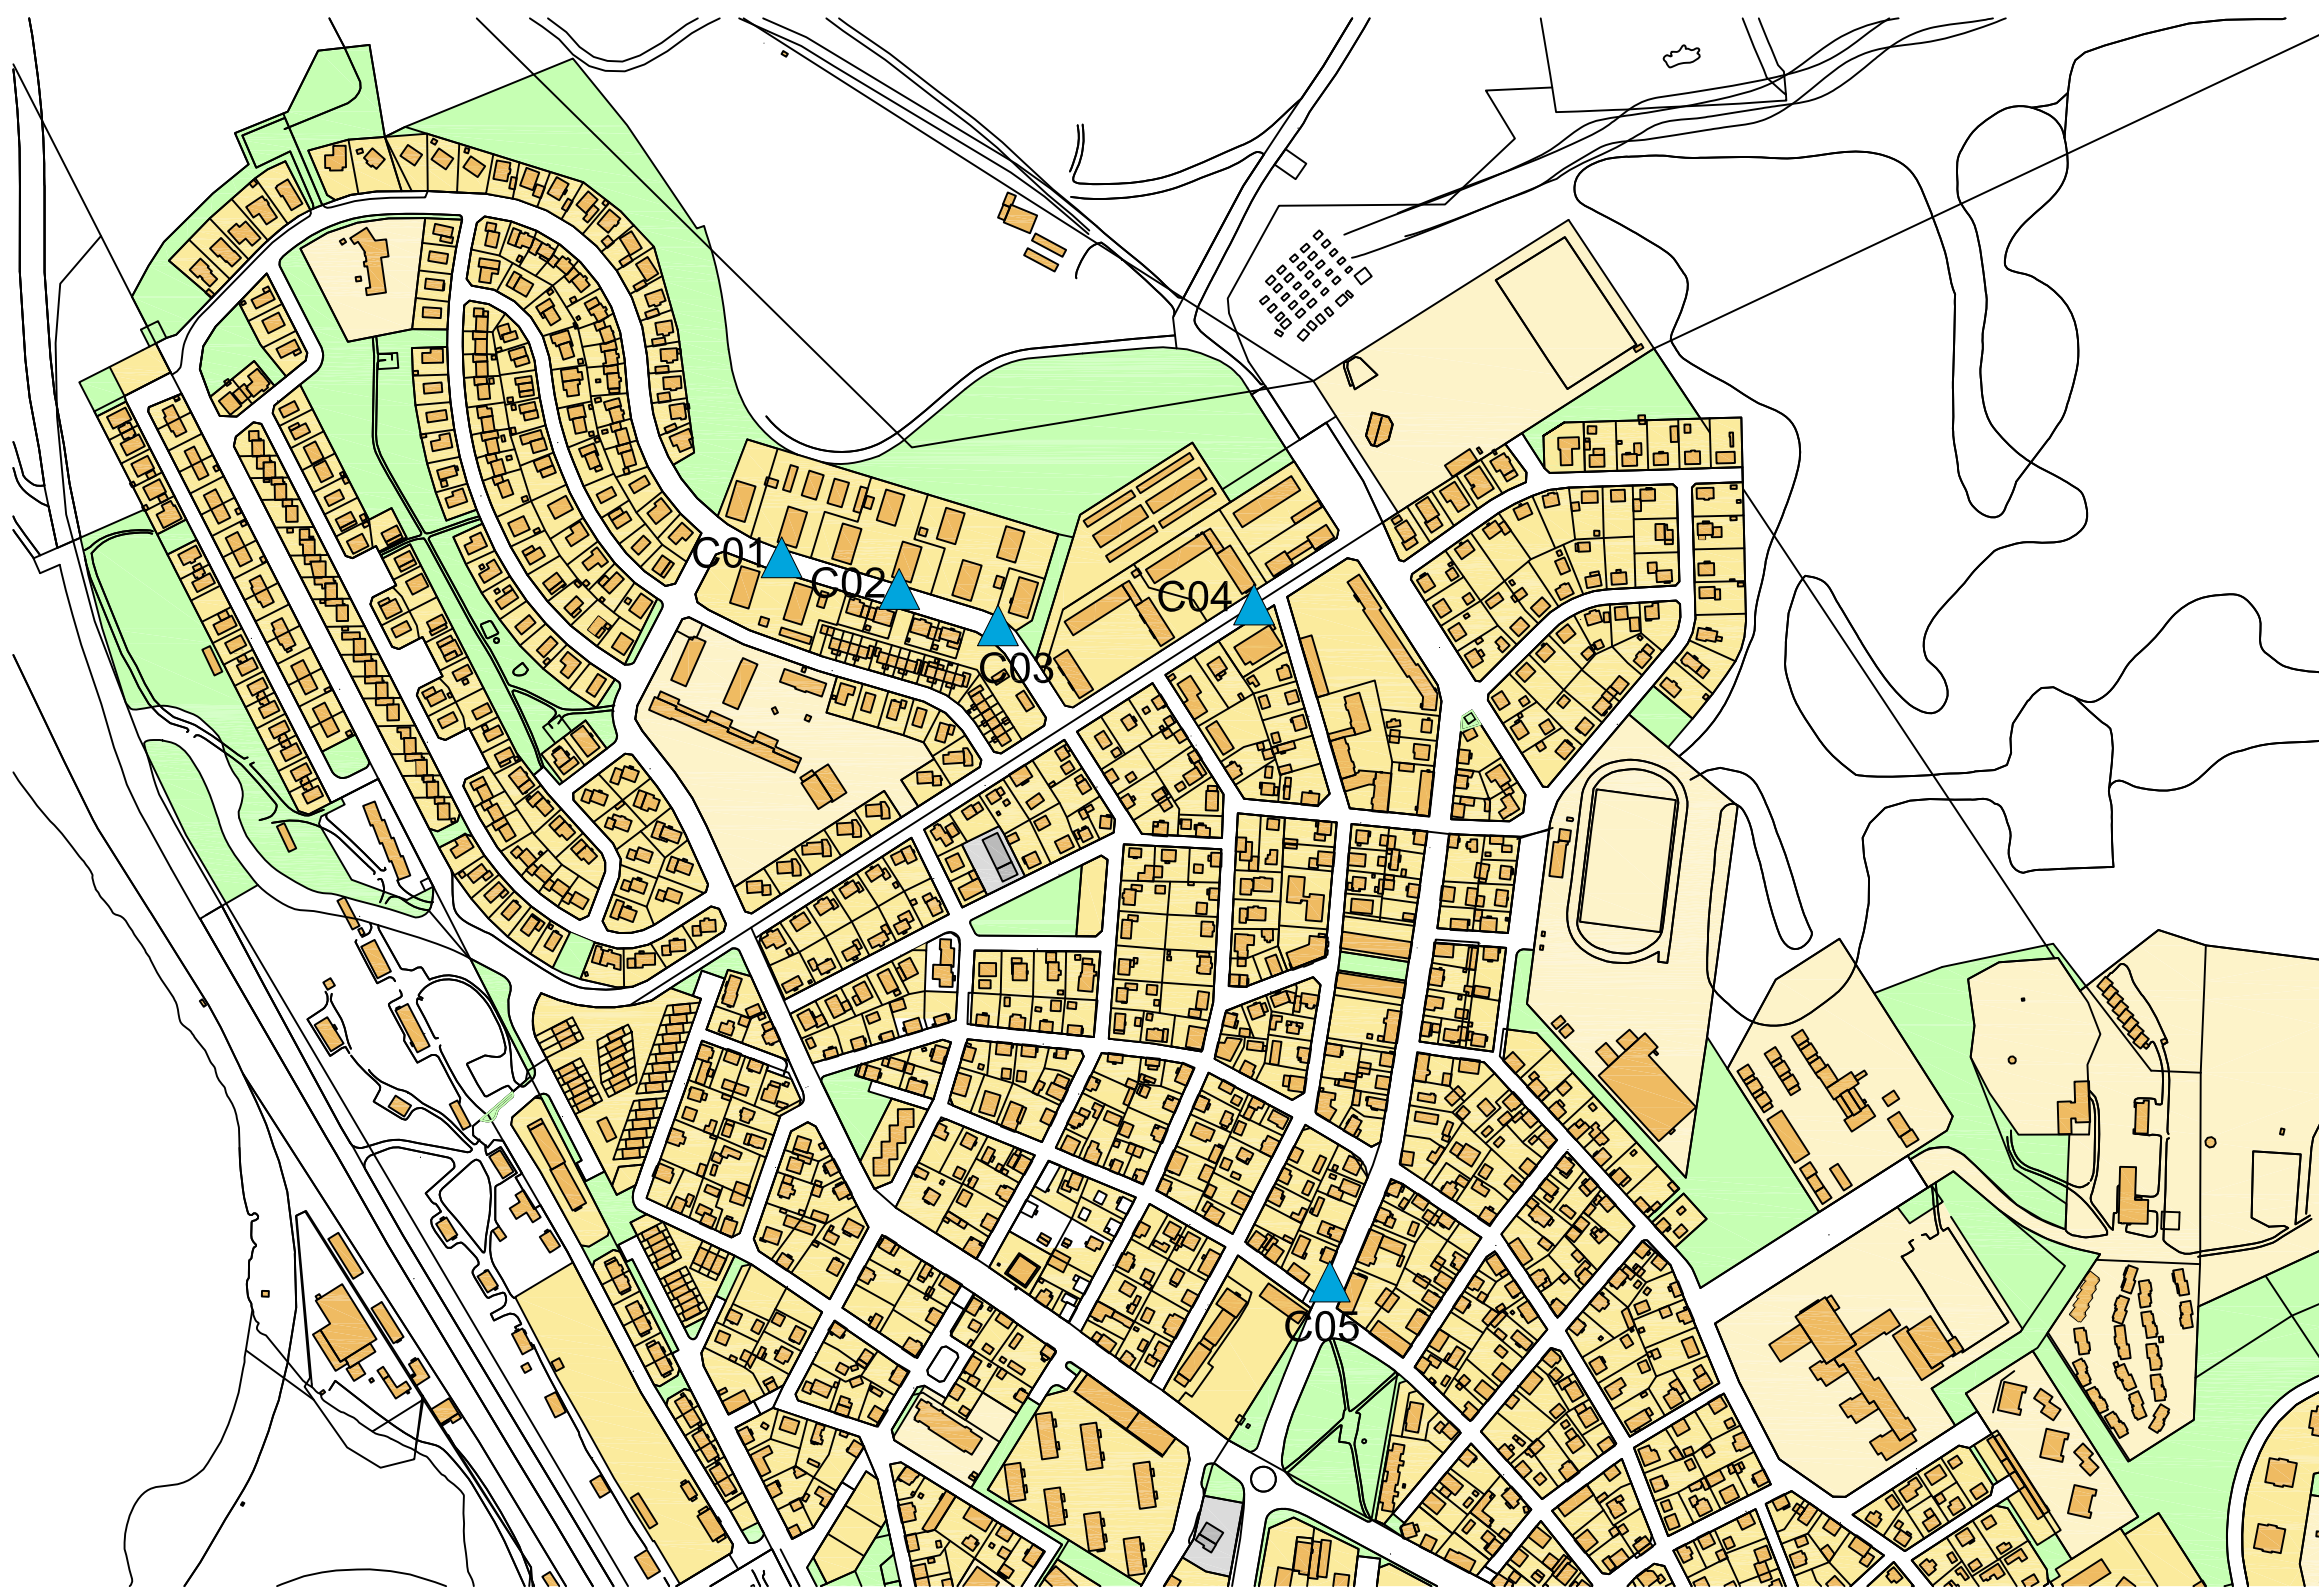

NR:	LÄGE
C01:	PORFYRVÄGEN
C02:	PORFYRVÄGEN
C03:	PORFYRVÄGEN
C04:	DUBENGATAN
C05:	HJ LUNDBOHMSV

BET	ANT	ÄNDRINGEN AVSER	SIGN	DATUM
UPPDRAG NR	RITAD AV	HANDLÄGGARE		
DATUM	ANSVARIG			
SNÖRÖJNING KIRUNA KOMMUN SITUATIONSPLAN CENTRUM DEL 2 VÄGAVSMALNINGAR				
ARBETSDUMMER	RITAD AV	HANDLÄGGARE	NUMMER	BET
11-530	JK	R ISAKSSON		
DATUM	ANSVARIG	SKALA		
2014-06-17	ROLAND ISAKSSON	A:1300		

Byggnadsbyrå Hjälmar Lundbohmsvägen 44
 981 31 Kiruna
Roland Isaksson AB Telefon: 0980 - 635 00/635 01
 Telefax: 0980 - 609 87