

# Förslag till ändring av stadsplanen för kv. SKOPFÖRAREN i Kiruna stad

Upprättat, Stockholm i februari 1966 å  
EGLERS STADSPLANEBYRÅ AB

ERIK OLOF HOLMBERG  
Ark SAR

SVEN-OLOV GRANHOLM  
Ark.SAR

På grundval av en av distriktslantmätare A. Jäderstrand upprättad och av distriktslantmätare T. Bergsjö år 1966 kompl. grundkarta

## Stadsplanebeteckningar

- stadsplanegräns
- områdesgräns
- gällande stadsplanelinjer avsedda att bibehållas
- bestämmelsegräns
- gällande stadsplanelinje avsedd att stängas
- illustrationslinje

- allmän plats, gata
- område för bostadsändamål
- område för bostads- och handelsändamål
- område för handelsändamål
- område för överbyggd gård
- mark, som ej får bebyggas

- gällande gatuhöjd avsedd att bibehållas
- högsta byggnadshöjd över stadens nollplan

## Grundkartebeteckningar

- fastighetsgräns
- mur
- byggnad
- nivåkurvor
- 1 (1) fastighetsbeteckning

Tillhör stadsfullmäktigas i Kiruna protokoll av den 10/6 1966, s 152.  
Ragnar Malmström  
Ordförande


Registrerad den 21/9 1968  
betygas: Torbj Bergsjö

EGLERS STADSPLANEBYRÅ AB  
HARRY EGLER · FRED FORBÄT · ERIK OLOF HOLMBERG  
ARKITEKTER SÅB · SKÖL DUNGAGATAN 6 STOCKHOLM Ö

Kiruna stad  
Kv. Skopföraren  
Förslag till ändring av stadsplan

|                 |                 |                   |                 |
|-----------------|-----------------|-------------------|-----------------|
| ritad av<br>/AE | skala<br>1:1000 | datum<br>feb. -66 | reg nr<br>M 189 |
|-----------------|-----------------|-------------------|-----------------|

AVSKRIF  
II-G1-15-63.  
År 1963 den 13 september fastställdes Länsstyrelsen i Norrbottens län den ändring av stadsplanen för Kiruna stad denna karta avser. Inlöst 150 S byggnadslagen må klafas ej föras mot beslutet, varför det samma omedelbart vunnit laga kraft; betygat.  
Luleå i landskansliet som ovan.  
På tjänstens vägnar.  
E. Haapaniemi  
E. Haapaniemi

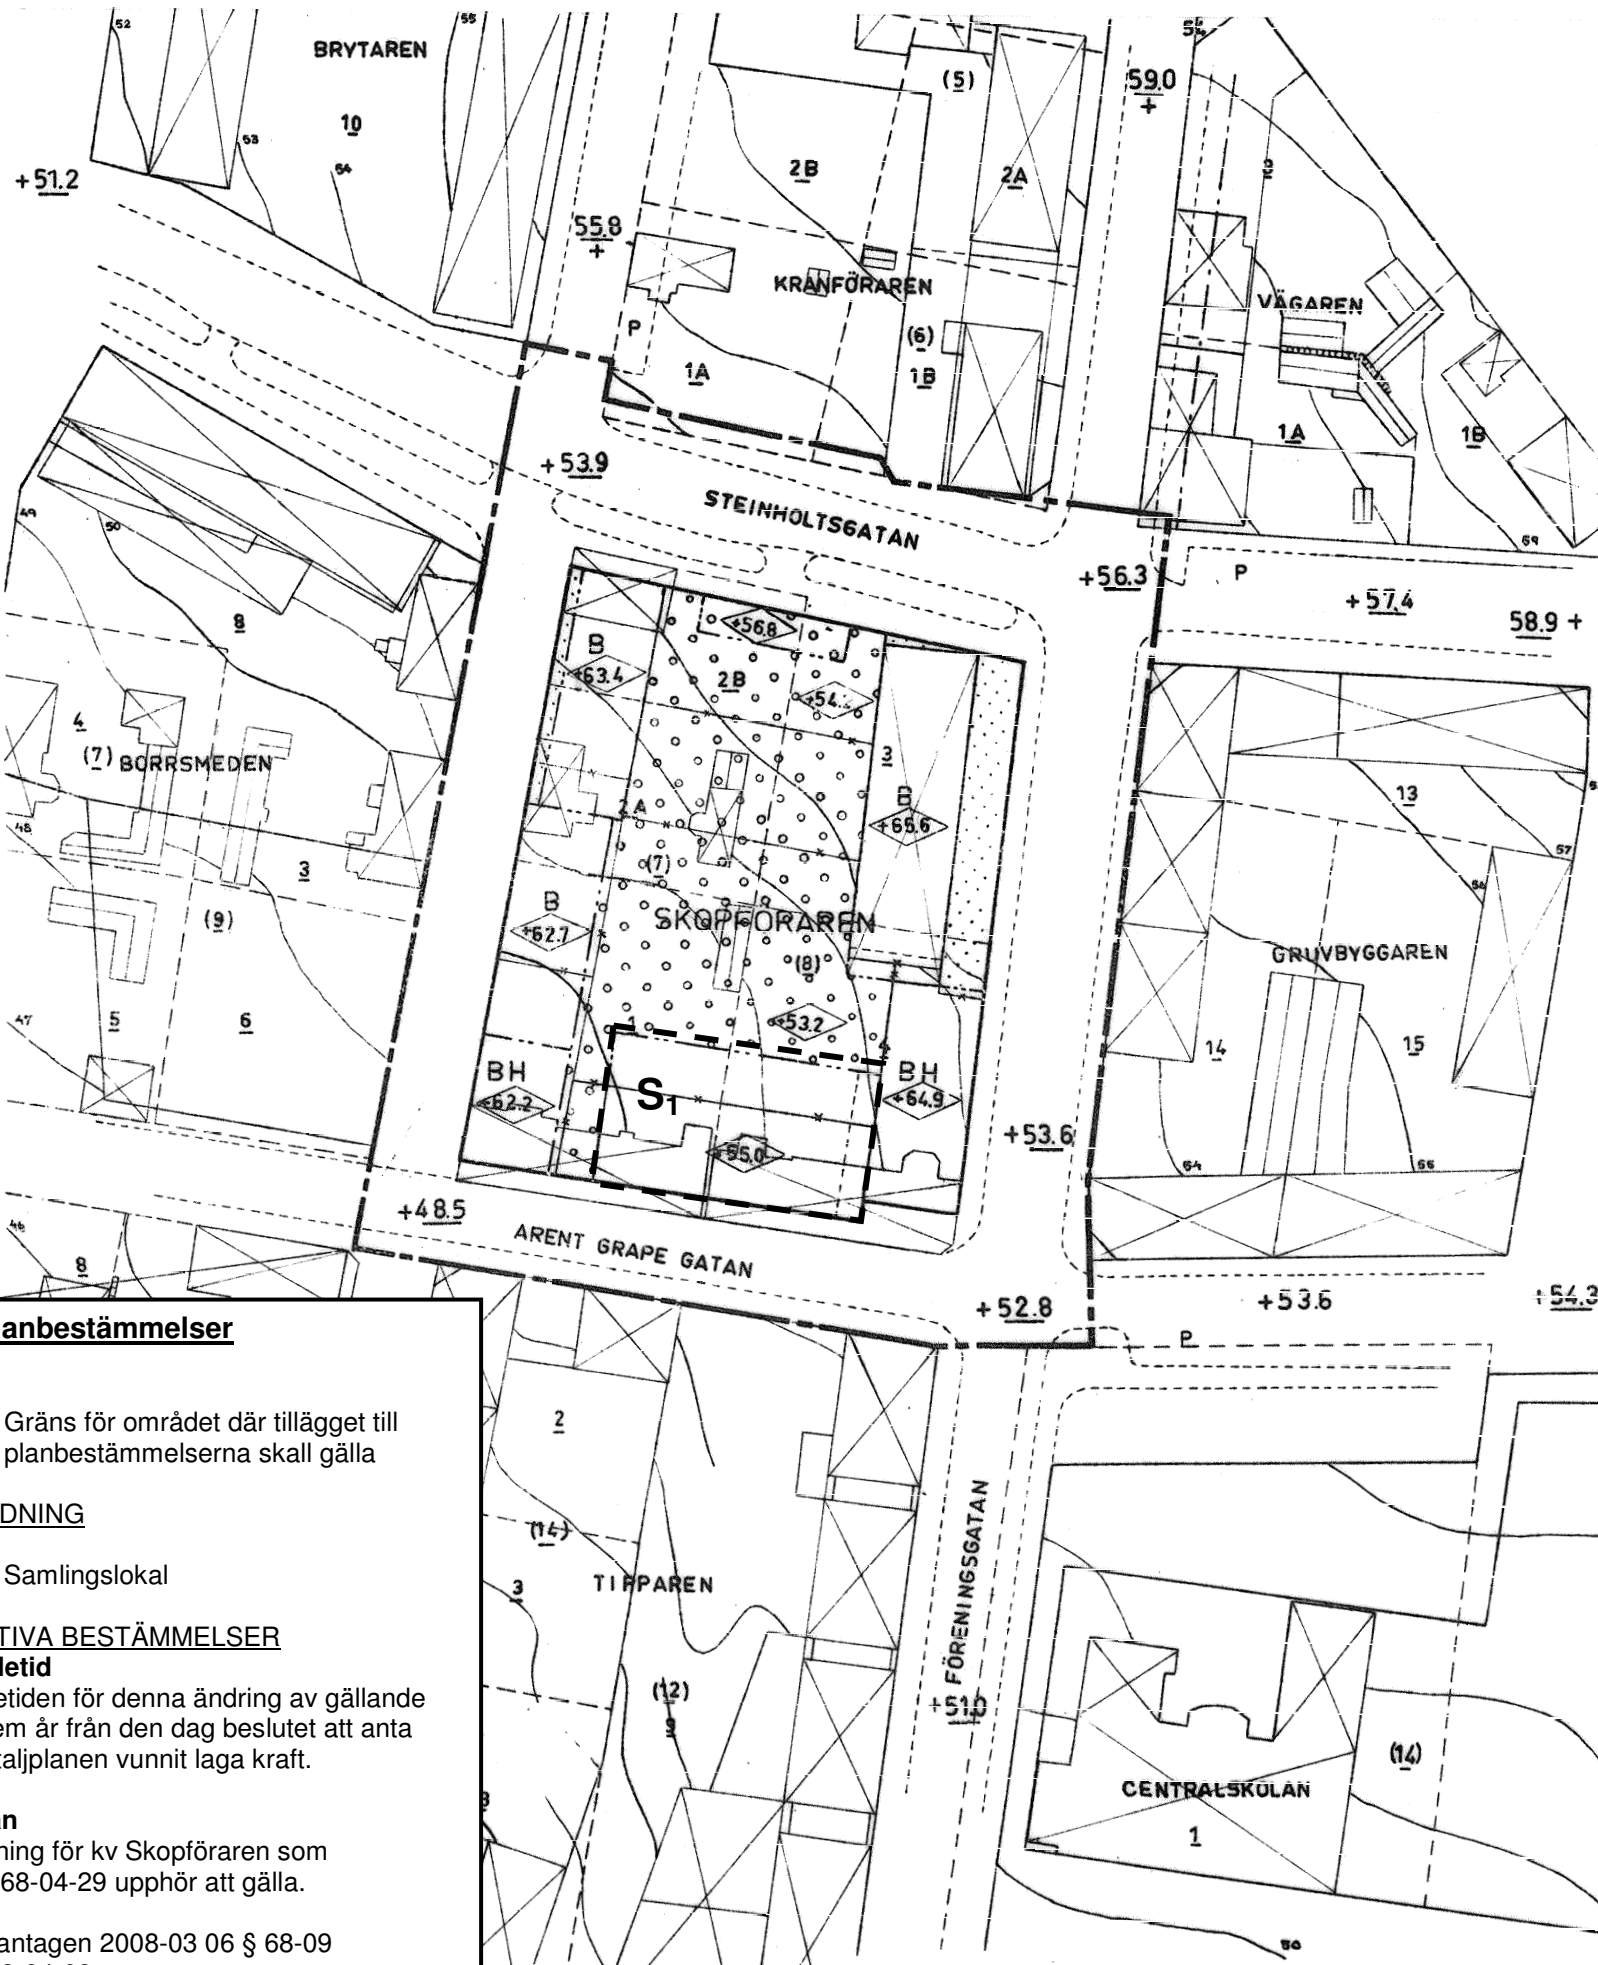

### Tillägg till planbestämmelser

#### GRÄNSER

- Gräns för området där tillägget till planbestämmelserna skall gälla

#### MARKANVÄNDNING

- Kvartersmark
- Samlingslokal

#### ADMINISTRATIVA BESTÄMMELSER

##### Genomförandetid

Genomförandetiden för denna ändring av gällande detaljplan är fem år från den dag beslutet att anta tillägget av detaljplanen vunnit laga kraft.

##### Fastighetsplan

Den tomtindelning för kv Skopföraren som fastställdes 1968-04-29 upphör att gälla.

Godkänd och antagen 2008-03 06 § 68-09  
Laga kraft 2008-04-08