
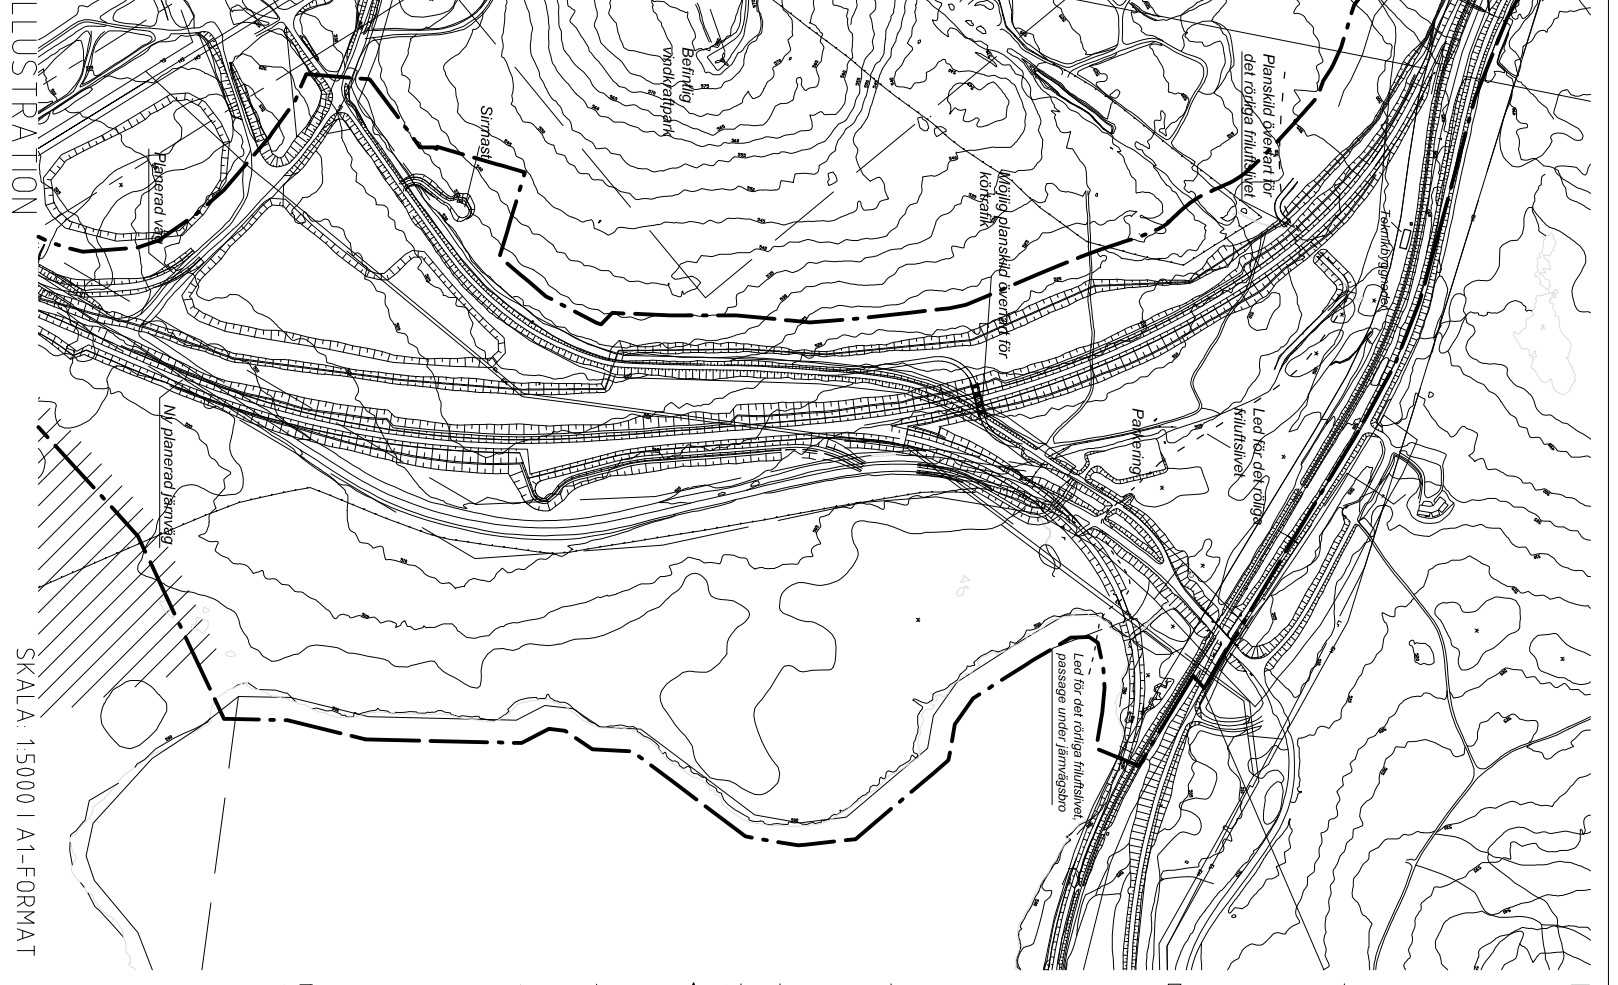


PLANKARTA

SKALA: 1:10 000
I A1-format

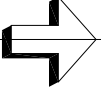

ILLUSTRATION

SKALA: 1:5000 | A1-FORMAT

PLANBESTÄMMELSER
Føljande gäller från området med nedanstående beteckningar. Där beteckning saknas gäller bestämmelsen inom hela planområdet. Endast angiven användning och utformning är tillåten.

- GRÄNSETECKNINGAR**
 --- Linje ritad 30 meter utanför planområdets gränser
 --- Användningsgräns
 --- Egenskapsgräns

- Karteringsmark**
 T Järnväg
 T Trafikområde
 F Gruvindustrif

UTNYTTJANDEGRAD/FÄSTIGHETSINDELNING e000
 Högstå tillåtna byggnadsareal i kvadratmeter

BEGRÄNSNING AV MARKENS BEBYGGANDE
 9 Markeri får inte bebbyggas
 Markeri skall vara tillgänglig för gemensambetsanläggning
 u Markeri ska vara tillgänglig för underjordiska ledningar
 21 Markeri skall vara tillgänglig för allmän körtjänst
 Markeri får byggas över med bro för allmän gång- och cykeltrafik samt skotertrafik på en fri högd på minst 8 meter
 22 Markeri skall vara tillgänglig för allmän snöskoterled
 23 Markeri skall vara tillgänglig för utifrån angöransande fastigheter

MARKENS ANORDNANDE
 Marki och vegetation
 Masti får uppbyggas
 Parkeringi skall finnas
 Upplyg får ej anordnas
 Dike för avvattning får anordnas

Utifrån stängsel
PLACERING: UTFORMNING: UTFÖRANDE
 Utformning
 Högstå tillåtna byggnadshögd
 Högstå tillåtna byggnadshögd i meter över nollplanet

ADMINISTRATIVA BESTÄMMELSER
 Genomförandefåd
 Genomförandefåden slutar 15 år efter det att planen vunnit laga kraft

Ändrad löyslikt
 Bygglöv krävs inte för att bygga illi eller på annat sätt ändra industrifbyggnader. Här utbryccers samtliga byggnader från planområdet som industrifbyggnader. Bygglöv krävs inte för att upplösa mindre komplementbyggnader.

UPPLYSNINGAR
 Planavgifti tas ej ut i samband med bygglöv/ byggnadsplan

ILLUSTRATION
 Illustrationsområde för utredning
 Illustrationsstaxi
 Byggnader
 Led för rödfög fullskilv

HÄNDLINGAR SOM HÖR TILL PLANEN:
 • Planbeskrivning
 • Genomförandebeskrivning
 • Samrådsredogörelse
 • Utkläande
 • Fastighetsförteckning
 • Miljökonsekvensbeskrivning
 • Illustrationer

Detailplan för JÄRNVÄGEN. Del av Jukkassjärvi kronoöverloppsmark 1:1, del av Kiruna 1:1
 Kiruna kommun
 Miljö- och byggnämnden
 Norrbottens län

ANTAGANDEHANDLING
 Upprättad i april 2008
 Reviderad i november 2008

Sandra Miinde Planarkitekt
Lars Fernqvist Arkitekt SARUMSA

Godkänd av miljö- och byggnämnden 2008-10-23 § 251-08
 Antagen av kommunfullmäktige 2008-11-24 § 123
 Laga kraft 2008-12-30