




Grundkartan upprättad 2011-10-07  
 TYRENS AB Geomatik och Bildanalys i Umeå

Mats Wahlberg  
 Mätningingenjör

Koordinatsystem i plan: SWEREF99 21 45  
 Koordinatsystem i höjd: RH00  
 Mätklass: II

TECKENFÖRKLARING

	Traktgräns
	Fastighetsgräns
	Traktnamn
	Fastighetsbeteckning
	Bostadshus resp uthus
	Allan resp skämtak
	Trappa
	Körbana
	Gångbana
	Stig
	Smedjegatan
	Gatunamn
	Brygga
	Strandlinje
	Staket
	Häck
	Ägoslagsgräns
	Barrskog
	Ängsmark
	Myr- eller sankmark
	Höjdhöjd
	Terrestert (gps) höjdpunkt RH00
	Användningsgräns
	Egenskapsgräns
	Ledningsrätt, områdesredovisat
	Ledningsrätt, linjeredovisat
	Belysningsstolpe
	Stolpe inkl skylt
	Motorvärmarsstolpe
	Nedstigningsbrunn
	Dagvattnetsbrunn
	Dagvattenledning
	Spillvattenledning
	Vattenledning
	Optokabel
	Strandskyddsgräns

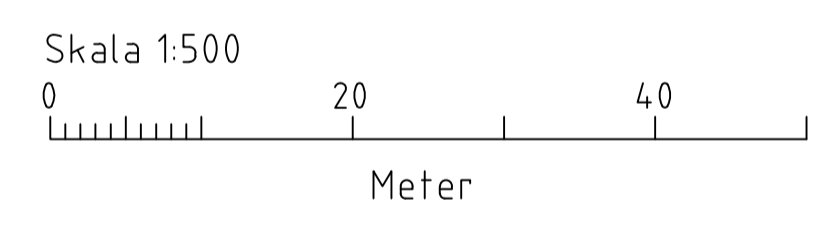

## PLANBESTÄMMELSER

Följande gäller inom områden med nedanstående beteckningar. Endast angiven användning och utformning är tillåten. Bestämmelser utan beteckning gäller inom hela området.

### GRÄNSER

- Detaljplanegräns 3 meter utanför planområdet
- Användningsgräns
- Egenskapsgräns
- Strandskyddslinje

### ANVÄNDNING AV MARK OCH VATTEN

#### Kvartermark

- BK** Bostäder, kontor (ej hotell)

#### UTNYTTJANDEGRAD/FASTIGHETSINDELNING

- e, 000 Största bruttoarea (BTA) i kvm

#### BEGRENSNINGAR AV MARKENS BEBYGGANDE

- Marken får inte bebyggas
- Marken får endast bebyggas med uthus och garage
- u Marken ska vara tillgänglig för underjordiska ledningar

### MARKENS ANORDNANDE

#### Mark och vegetation

- parkering Parkeringsplats skall finnas

### PLACERING, UTFORMNING, UTFÖRANDE

#### Utformning

- Högsta byggnadshöjd i meter
- Största taklutning i grader

### ADMINISTRATIVA BESTÄMMELSER

#### Genomförandetid

Genomförandetiden är 15 år från den dag planen vinner laga kraft

#### Strandskydd

- a Upphävande av strandskydd

### ANTAGANDEHANDLING

- Planens handlingar består av:
- Plankarta med bestämmelser och översiktskarta
  - Planbeskrivning
  - Fastighetsförteckning
  - Samrådsredogörelse
  - Utlåtande


#### Detaljplan för

Liljan 1  
 Kiruna kommun, Norrbottens län  
 Upprättad i september 2012

Beslutsdatum	Instans
Godkänd	MoB
Antagande	MoB
Laga kraft	

Angelika Marielund-Holmqvist  
 Planarkitekt, Kiruna kommun

Klara Blommegård  
 Planarkitekt, Tyréns AB

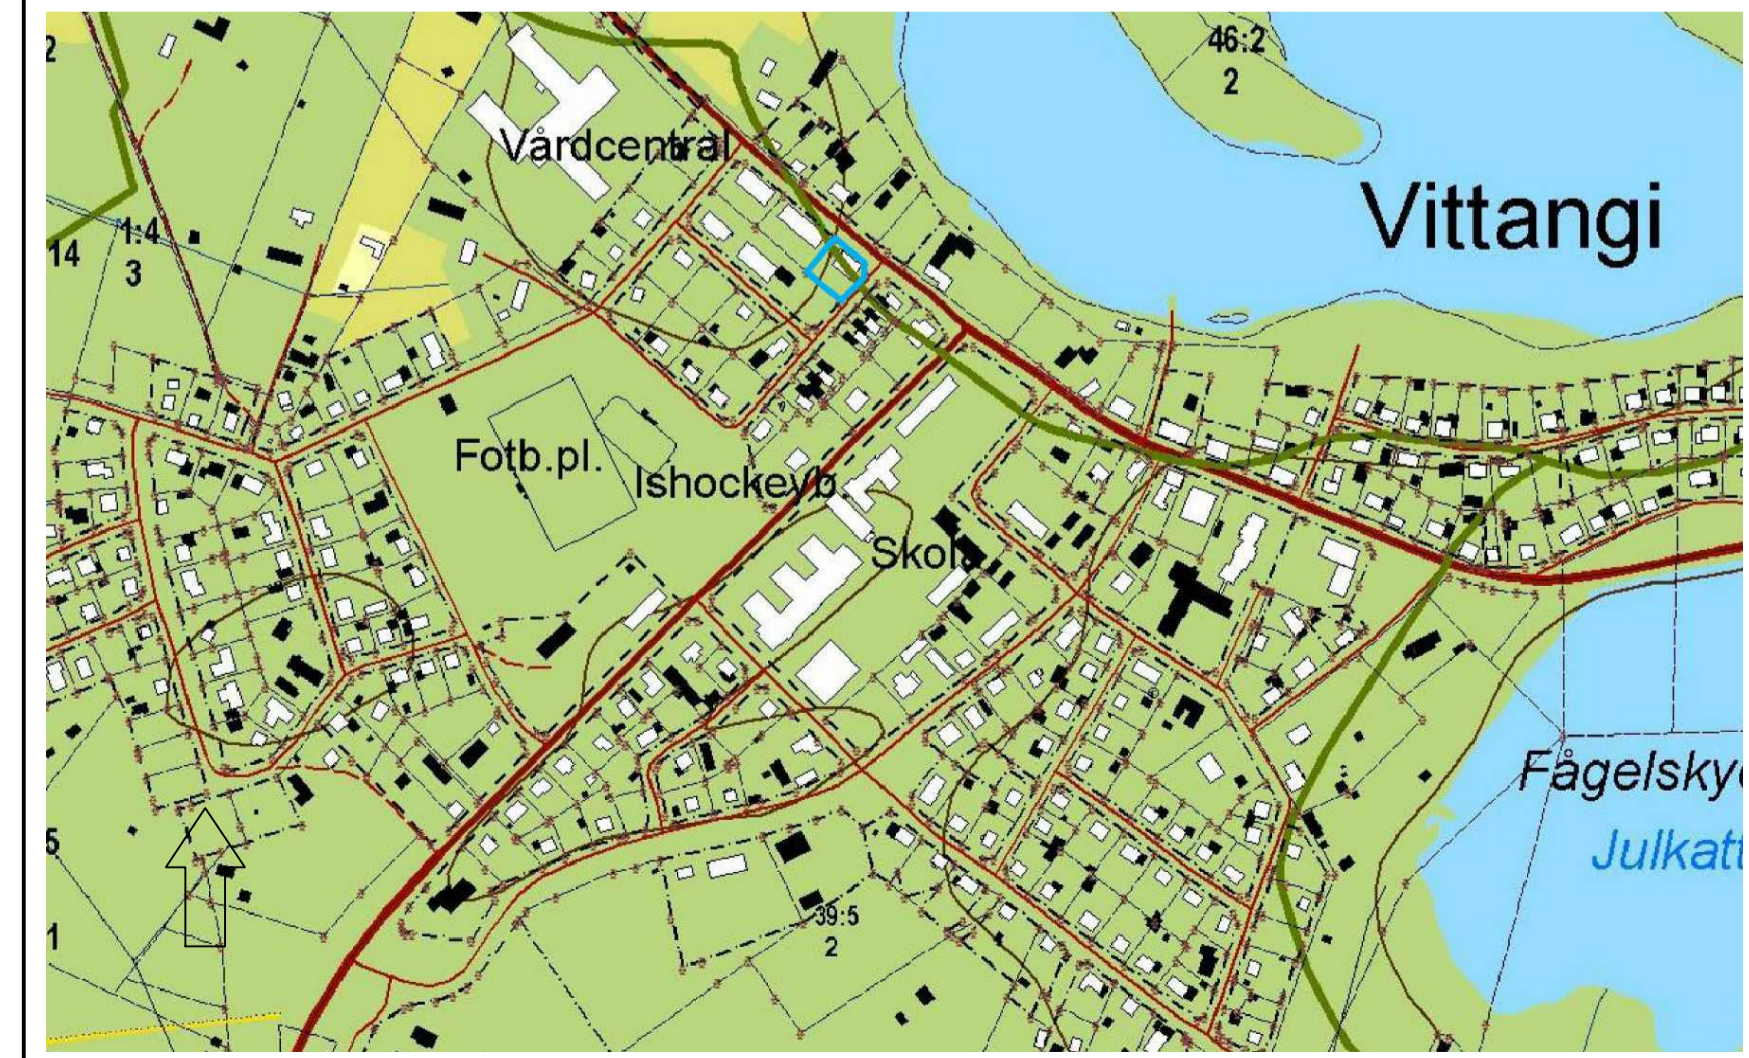

Översiktskarta med planområdet markerat med blått. Strandskyddsgräns markerat med grönt. Källa: Kiruna kommun