

DEL AV INDUSTRIIN

MALMVÄGEN-ÖSTERLEDEN MM

KIRUNA KOMMUN


NORRBOTTENS LÄN

FÖRSLAG TILL ÄNDRING AV STADSPLAN

UPPRÄTTAD I MAJ 1982

LARS ULRIK BERGSTRÖM
LARS-ULRIK BERGSTRÖM
STADSARKITEKT

LEENA KUOPPALA
LEENA KUOPPALA
STADSPLANEINGENJÖR

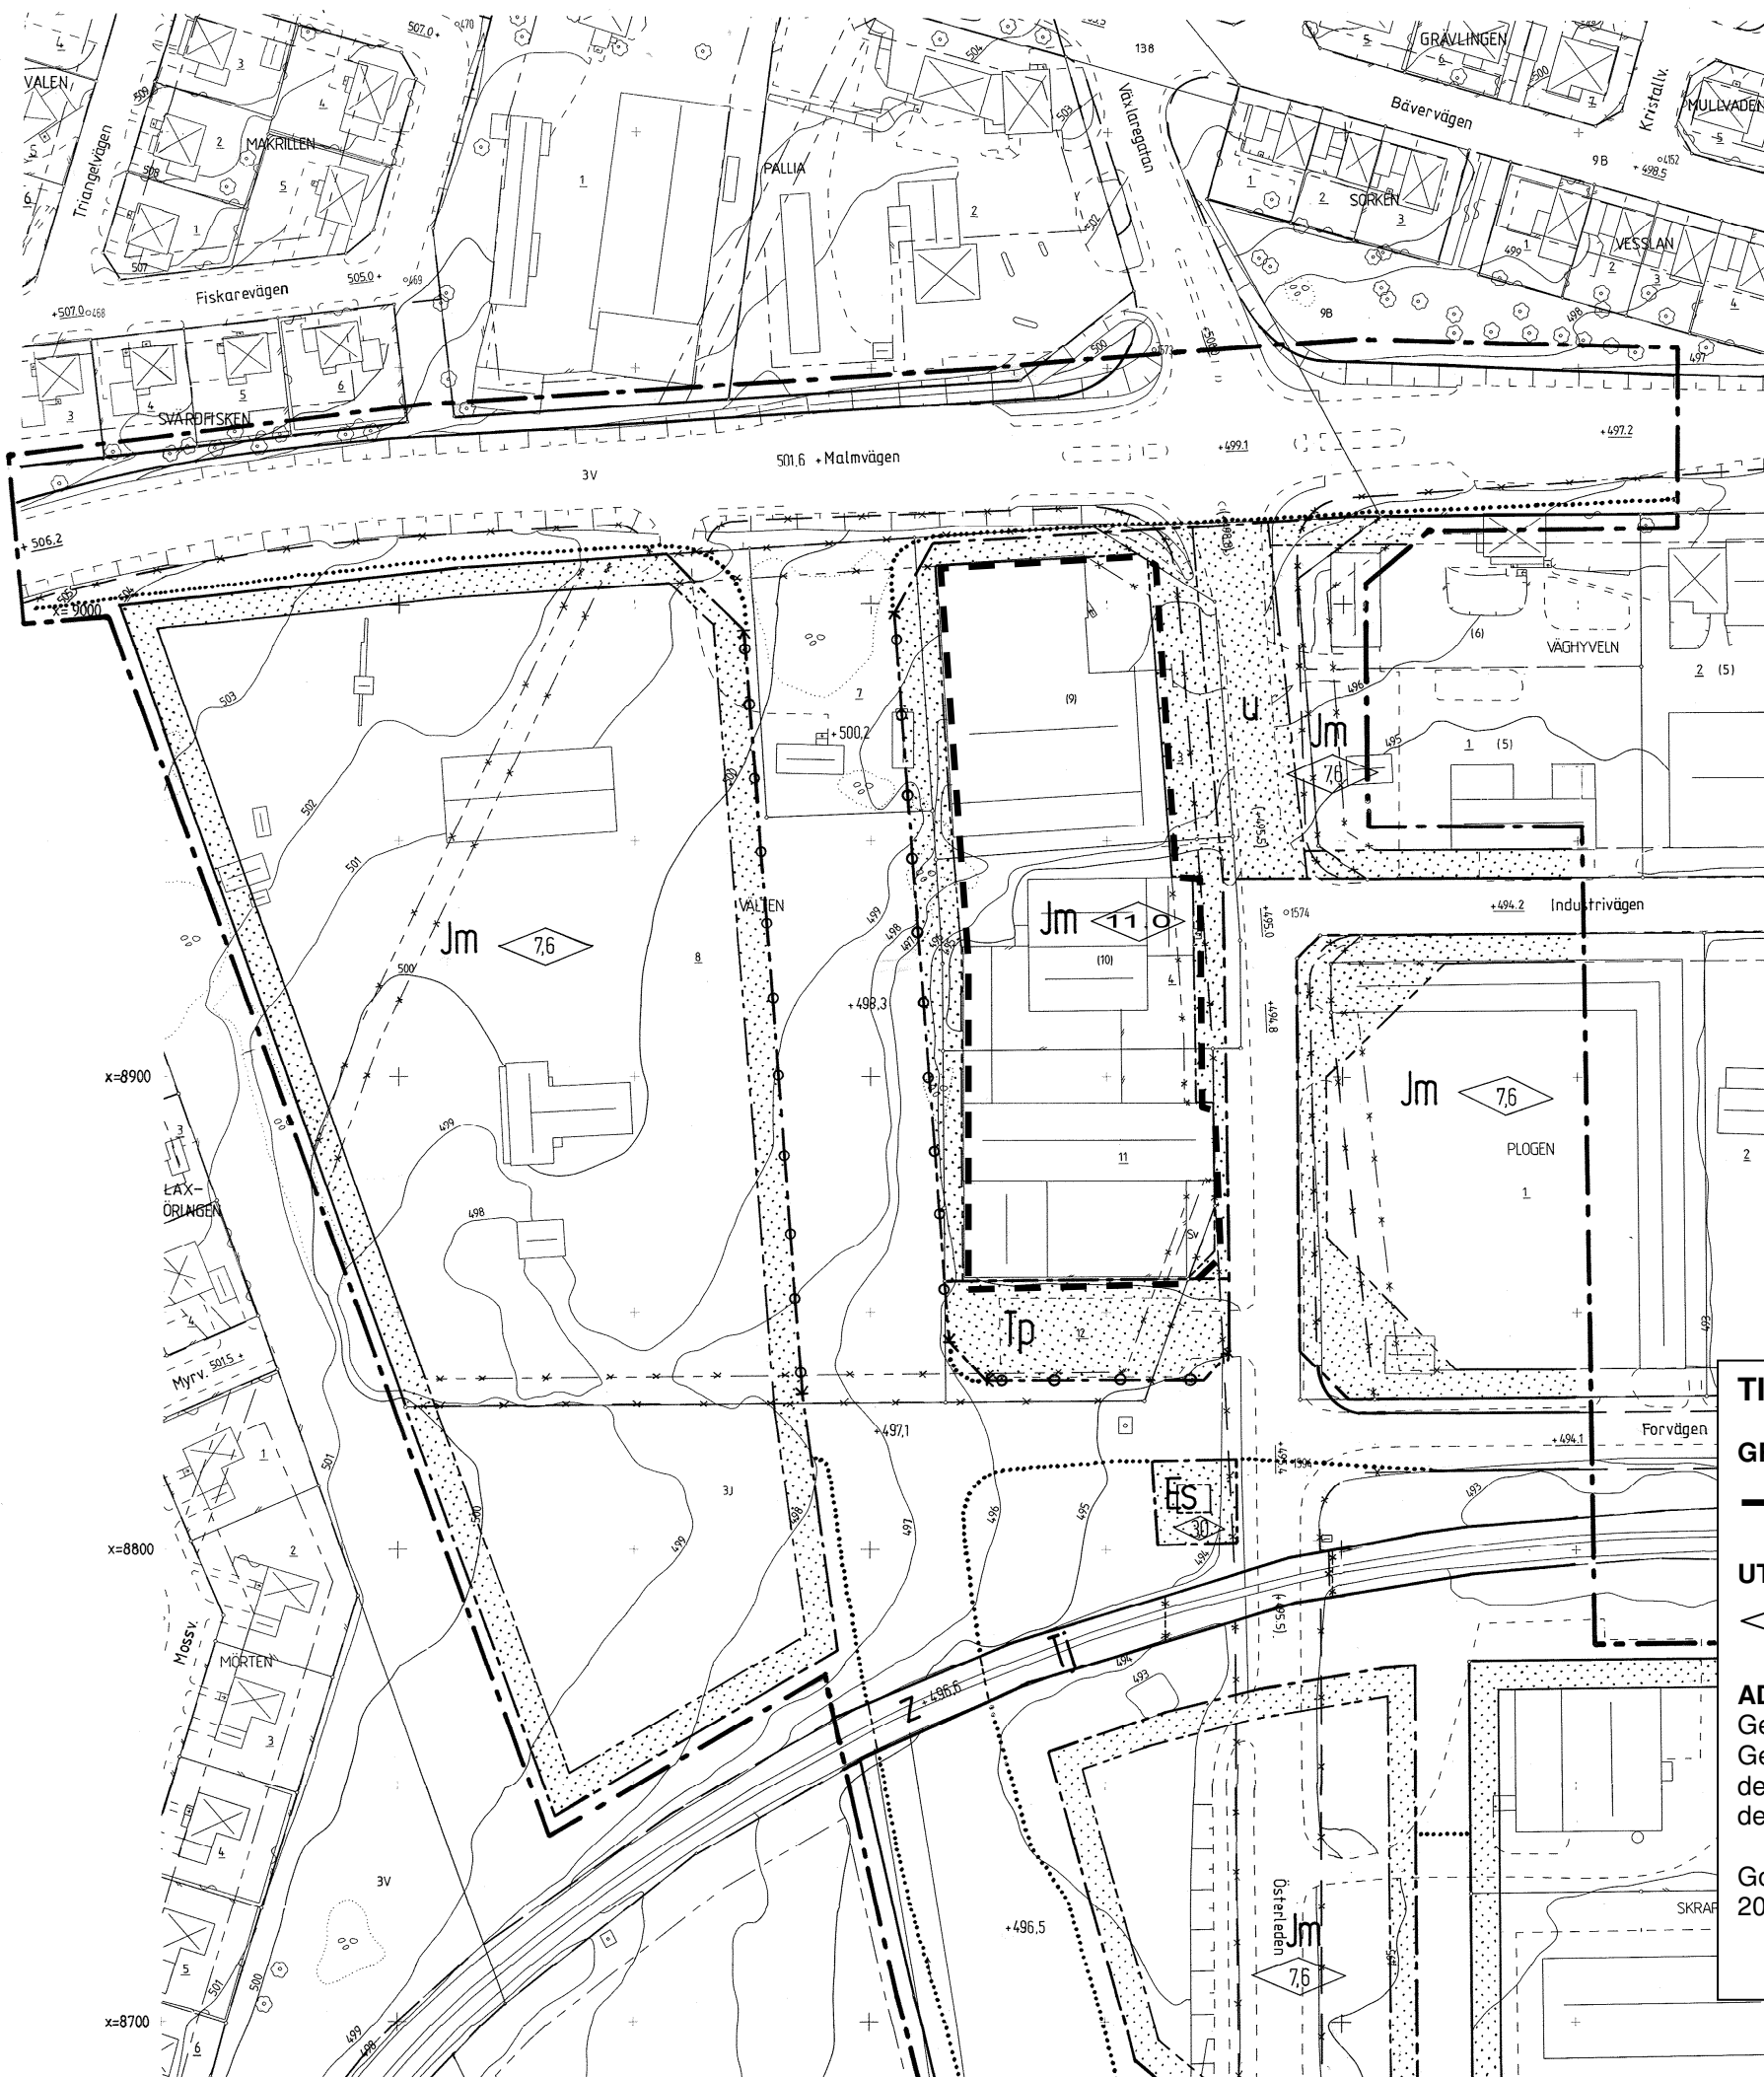

BETECKNINGAR

STADSPLANEKARTA

A. GRÄNSBETECKNINGAR

- STADSPLANEGRÄNS, BELÄGEN 3M UTANFÖR FASTSTÄLLESEOMRÅDET
- GÄLLANDE OMRÅDESGRÄNS AVSEDD ATT BEHÅLLAS
- GÄLLANDE BESTÄMMELSGRÄNS AVSEDD ATT BEHÅLLAS
- x - x - GÄLLANDE OMRÅDESGRÄNS AVSEDD ATT UTGÅ
- x - x - GÄLLANDE BESTÄMMELSGRÄNS AVSEDD ATT UTGÅ
- OMRÅDESGRÄNS
- OMRÅDESGRÄNS FRÅN VILKEN MINDRE AVVIKELSER I VISSA FALL FÅR GÖRAS
- BESTÄMMELSGRÄNS

B. OMRÅDESBETECKNINGAR

ALLMÄN PLATS

- [] GATA
- [] PARK ELLER PLANTERING

BYGGNADSKVARTER

- [Jm] SMÅINDUSTRI

SPECIALOMRÅDEN

- [Tp] PARKERING
- [Tj] JÄRNVÄG
- [Es] TRANSFORMATORSTATION

C. ÖVRIGA BETECKNINGAR AVSEDDA ATT FASTSTÄLLAS

- [Z] MARK SOM INTE FÅR BEBYGGAS
- [U] MARK TILLGÄNGLIG FÖR ALLMÄN GATUTRAFIK
- [] LEDNINGSMRÅDE
- [+000.0] GÄLLANDE GATUHÖJD
- [(-000.0)] GÄLLANDE GATUHÖJD AVSEDD ATT UTGÅ
- [+000.0] GATUHÖJD
- [0.0] BYGGNADSHÖJD
- [] UTFARTSFÖRBUD. TVÄRSTRECK MED PIL MARKERAR FÖRBUDETS SLUT.

TILLÄGG TILL PLANBESTÄMMELSER

GRÄNSER

- - - Gräns för området där tillägget till planbestämmelserna ska gälla

UTFORMNING

- [0.0] Högsta tillåtna byggnadshöjd

ADMINISTRATIVA BESTÄMMELSER

Genomförandetid
Genomförandetiden för denna ändring av gällande detaljplan är fem år från det datum tillägget till detaljplanen har vunnit laga kraft.

Godkänd och antagen av miljö- och byggnämnden
2008-09-04 § 213-08. Laga kraft 2008-10-10

ANTAGEN AV KOMMUNFULLMÄKTIGE I KIRUNA
KOMMUN VID SAMMANTÅDE 1983-03-28,
§ 75, BETYGAR:

GUDRUN AITAMAA
GUDRUN AITAMAA
KOMMUNFULLMÄKTIGES SEKRETERARE