



PLANBESTÄMMELSER

Följande gäller inom områden med nedanstående beteckningar. Endast angiven användning och utformning är tillåten. Bestämmelser utan beteckning gäller inom hela planområdet.

GRÄNSER


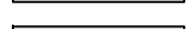
-  Detaljplanegräns
-  Egenskapsgräns

ANVÄNDNING AV MARK OCH VATTEN


Kvartersmark

-  Industriområde, gruva

BEGRÄNSNING AV MARKENS BEBYGGANDE


-  Marken får inte bebyggas.
-  Marken får endast bebyggas med enstaka mindre teknikbyggnader som har en byggnadsarea på högst 150 m² och en byggnadshöjd på högst 10 meter.
- I** Marken ska vara tillgänglig för allmän luftledning.

MARKENS ANORDNANDE

- +000** Högsta upplagshöjd i meter över havet.
-  Körbar utfart får ej anordnas.
- n₁** Minst 80% av vegetationen ska sparas.

PLACERING, UTFORMNING, UTFÖRANDE

Byggnader får inte placeras närmare än 10 meter från plangräns.

-  Högsta byggnadshöjd i meter.

ADMINISTRATIVA BESTÄMMELSER

Strandskydd

Strandskyddet är upphävt inom planområdet.

Genomförandetid

Genomförandetiden slutar 10 år från den dag planen vunnit laga kraft.

Huvudman

Kommunen är inte huvudman inom planområdet.

Ändrad lovplikt, lov med villkor

- a₁** Bygglov, marklov och rivningslov krävs inte för att utföra följande åtgärder:
 - Uppförande av ny byggnad med en största byggnadsyta på 500 m² och en högsta höjd på 20 meter.
 - Tillbyggnad och annan ändring av byggnad med en högsta höjd av 20 meter.
 - Rivning av byggnader eller del av byggnader.
 - Uppfyllnader och schaktningar.
 - Anordna upplag eller materialgård.
 - Inrätta cisterner eller andra fasta anläggningar för kemiska produkter, även om dessa är hälso- och miljöfarliga, och för varor som kan medföra brand eller andra olyckshändelser.
 - Uppföra eller väsentligt ändra murar eller plank.
 - Anordna eller väsentligt ändra parkeringar.

UPPLYSNINGAR

Tillstånd enligt 39§ Väglagen ska sökas för anslutning av enskild väg till E10.

Tillstånd enligt lag om brandfarliga och explosiva varor ska sökas för tillståndsmässig mängd brand- eller explosiv vara även om bygglov inte krävs.

Godkänd av MBN
Antagen av kommunfullmäktige
Laga kraft

ANTAGANDEHANDLING

PLANKARTA MED BESTÄMMELSER

DETALJPLAN FÖR

MERTAINENGRUVAN

del av Svappavaara 1:25 m.fl.


KIRUNA KOMMUN, NORRBOTTENS LÄN

November 2012, rev februari 2013

Yvonne Seger
Arkitekt SAR/MSA
Sweco Architects i Falun

Sara Bergvin
Planeringsarkitekt MSA
Sweco Architects i Falun

Angelika Marielund-Holmqvist
Planhandläggare
Kiruna kommun

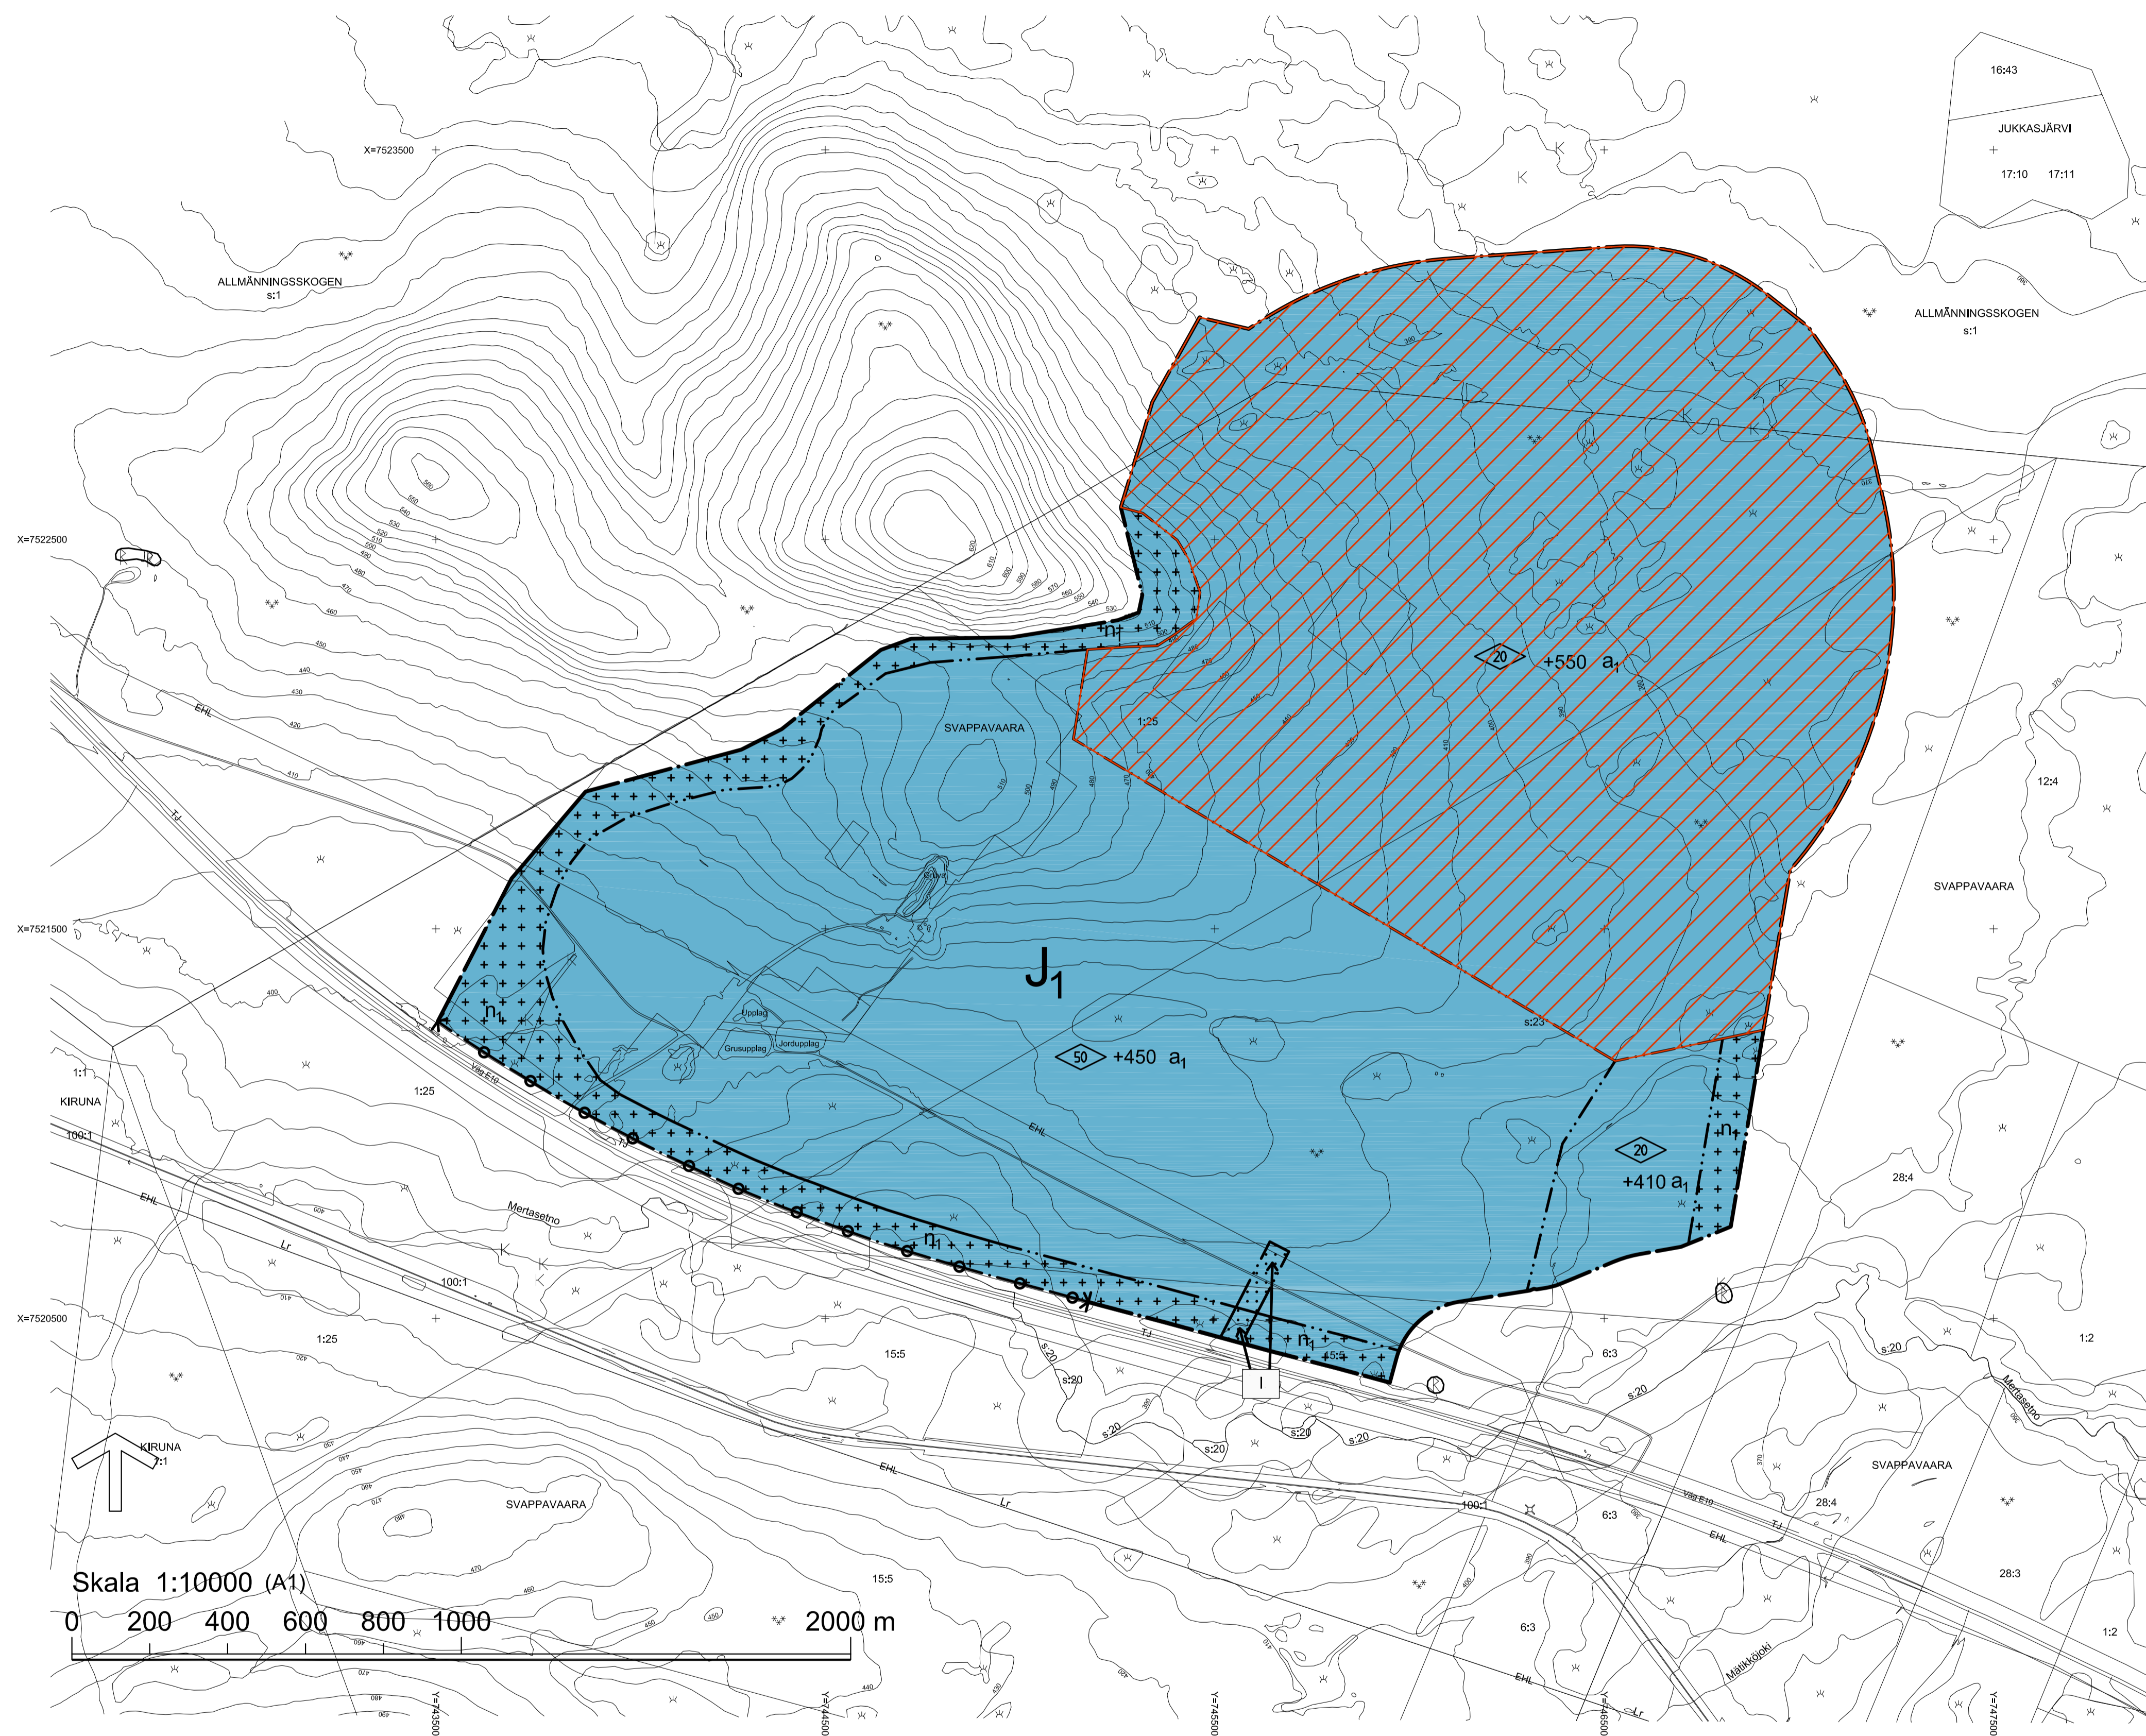

Skala 1:10000 (A1)

0 200 400 600 800 1000 2000 m















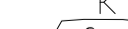
 

 
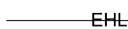

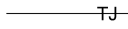
 


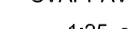


GRUNDKARTEDATA

KIRUNA KOMMUN, NORRBOTTENS LÄN
Grundkartan upprättad 2012-07-28
Metria AB i Kiruna

Jan-Ove Utsi
Mätningingenjör

Fastighetsredovisningen avser förhållandena 2012-07-28. Ledningsinformationen bygger på material från respektive ledningshavare. Koordinatsystem i plan: SWEREF 99 TM Koordinatsystem i höjd: RH2000 Mätclass: III

TECKENFÖRKLARING

	Traktgräns		Mast
	Fastighetsgräns		Järnväg
	Traktnamn		Väg
	Fastighets- resp samfällighetsbeteckning		Vägnamn
	Samfällighet, linjeredovisat		Mindre/sämre väg
	Församlingsgräns		Stig
	Bestämmelsegräns		Strandlinje
	Fornlämning med begränsningslinje		Bäck
	Kulturhistorisk lämning		Vattendragsnamn
	Verksamhetsområde		Ågoslagsgräns
	Ledningsrätt		Barrskog
	Högspänningsledning, luftledning		Myr-/sankmark
	Teleledning, jordkabel (schematiskt inlagd)		Höjdkurva
	Byggnad		

 Område som undantas från kommunfullmäktiges beslut om antagande