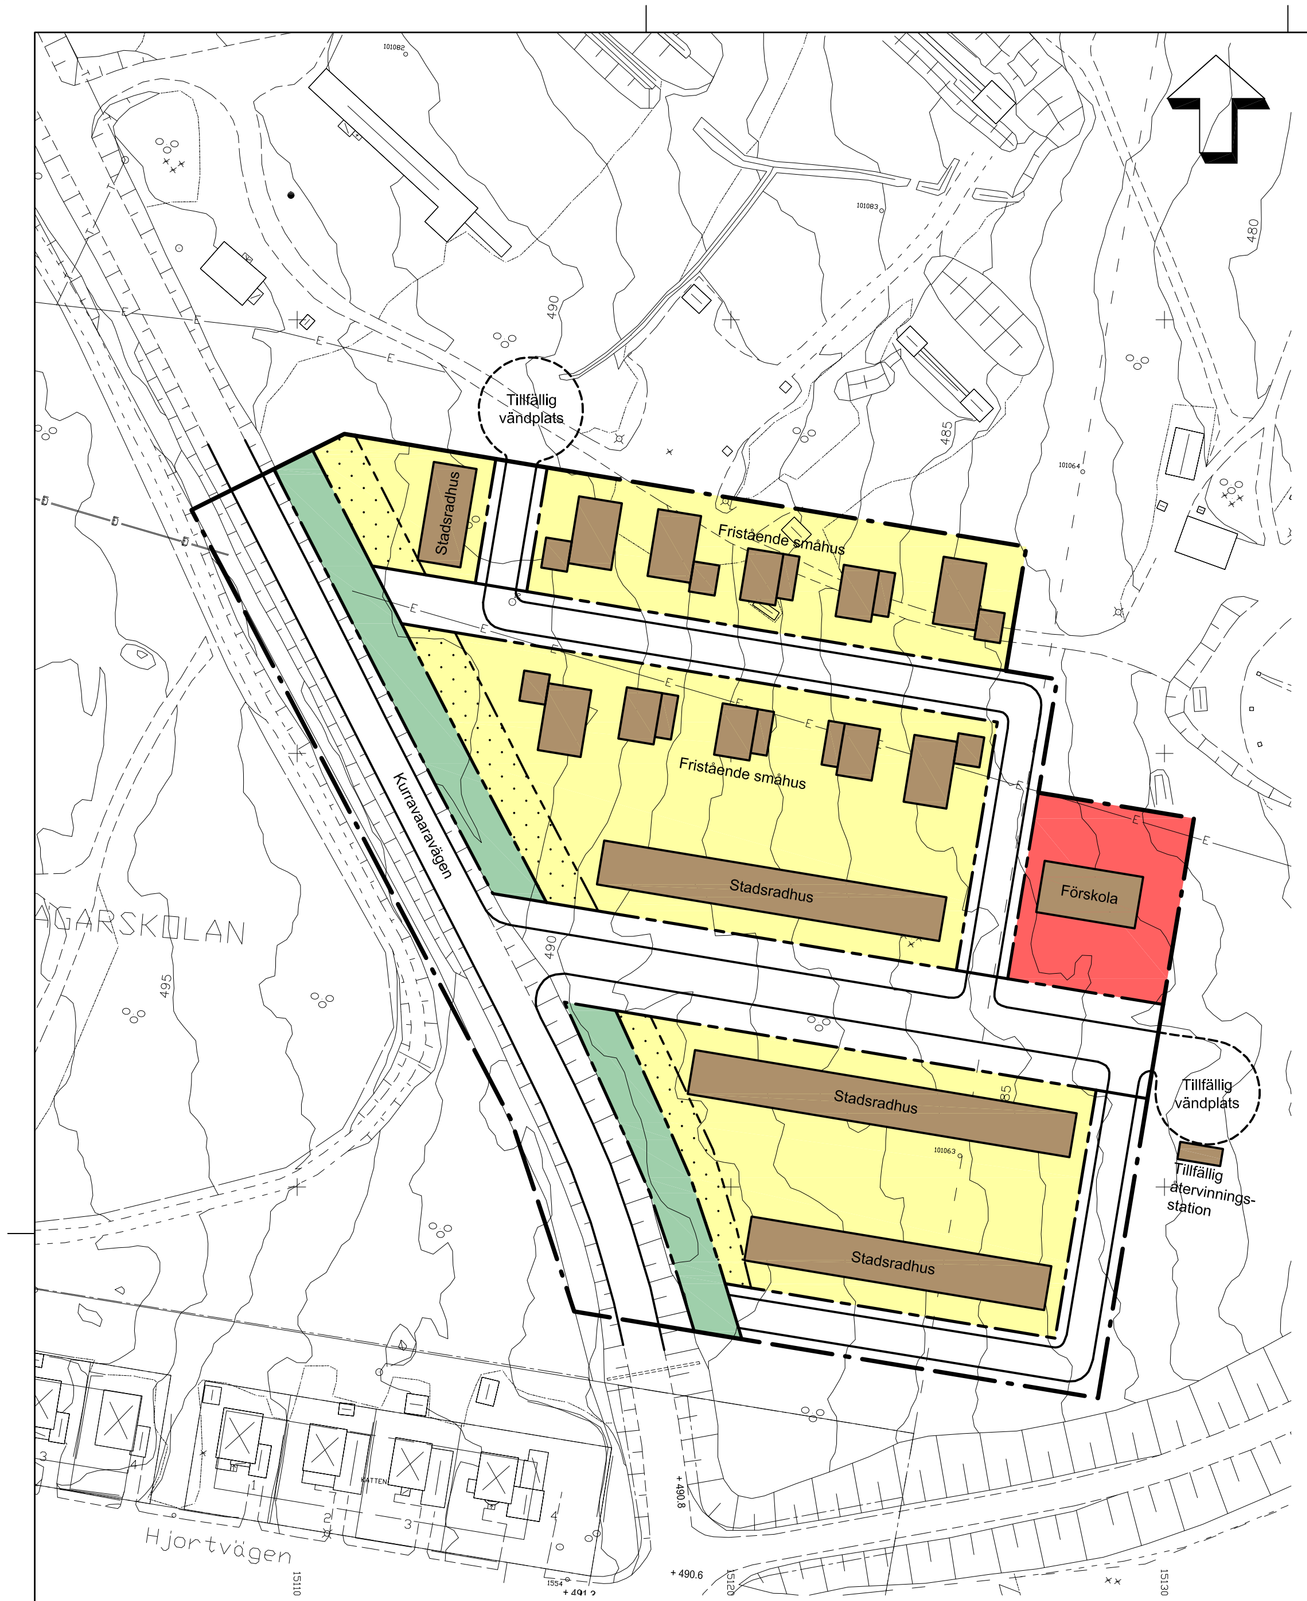

PLANILLUSTRATION

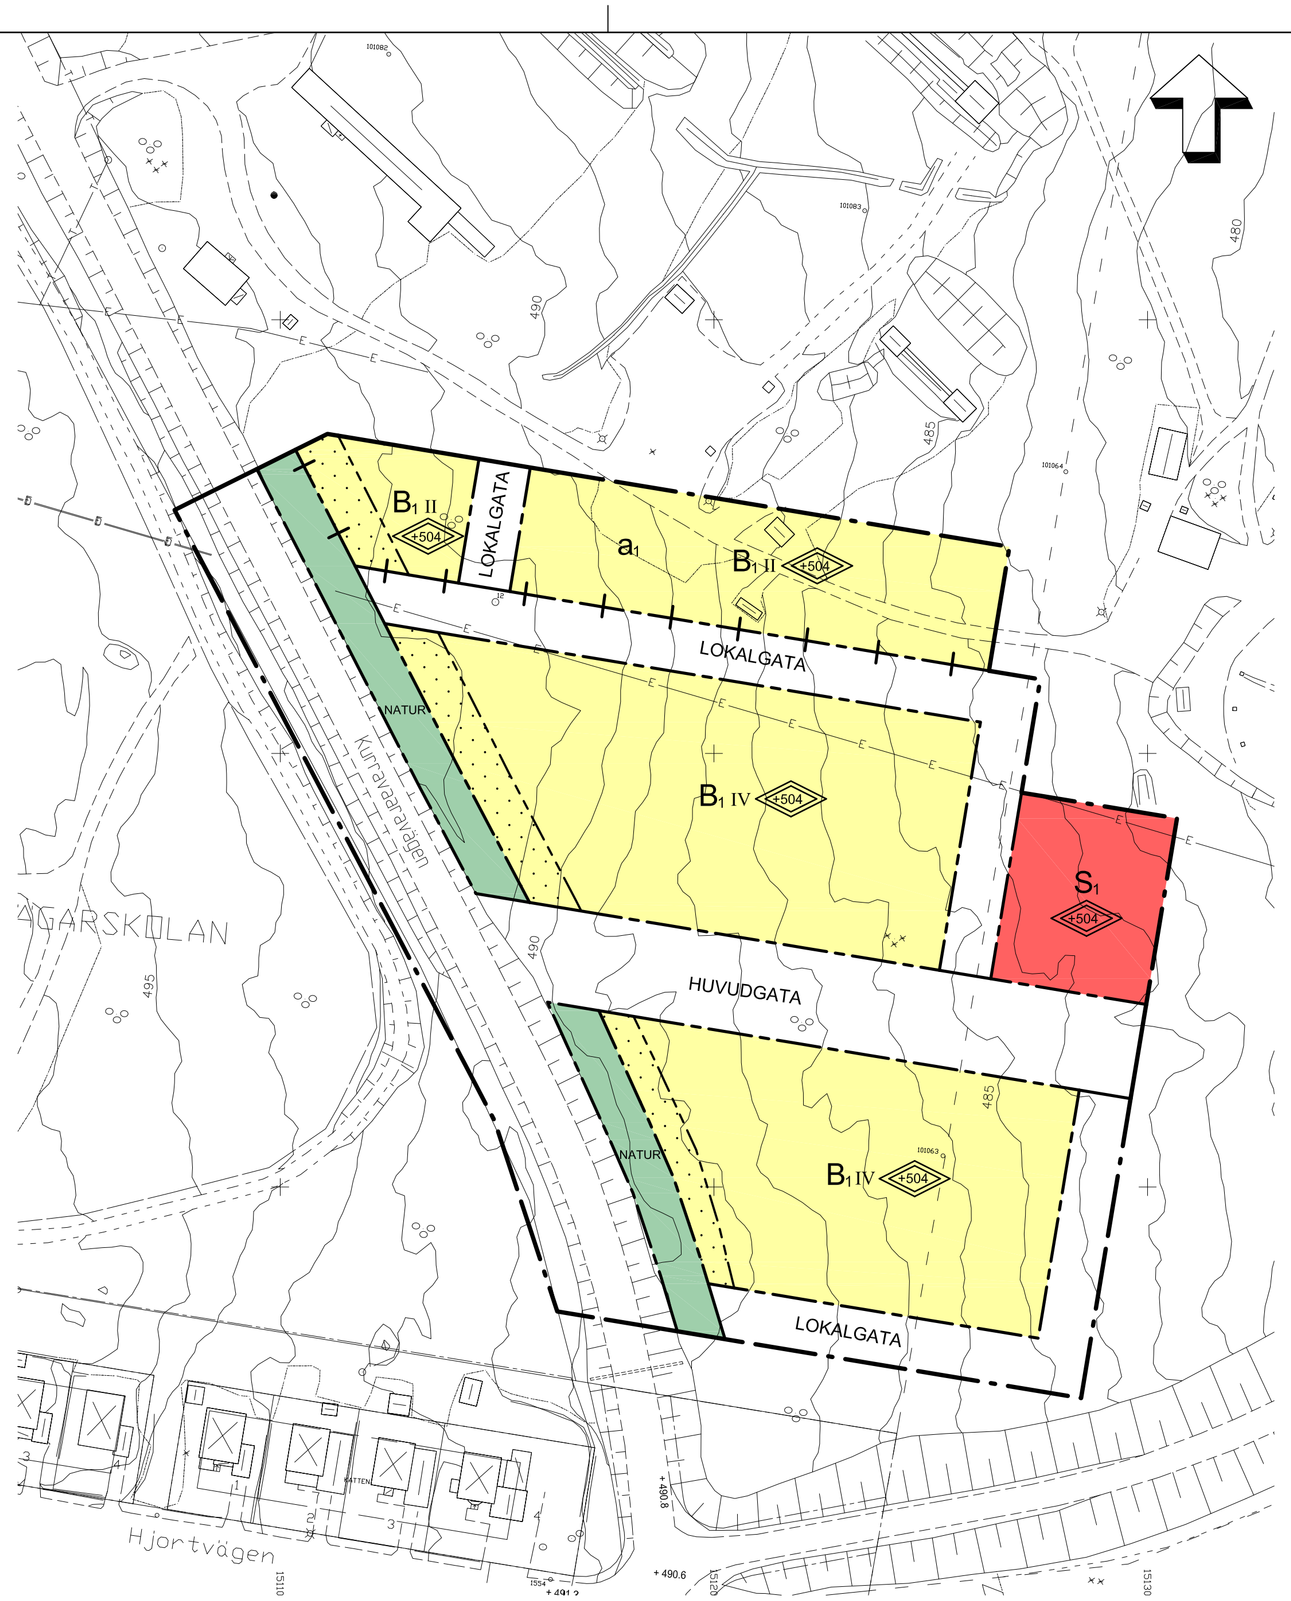

PLANKARTA

0 10 20 30 40 50 60 70 80 90 100 m

Skala 1:1000 (A1) Skala 1:2000 (A3)

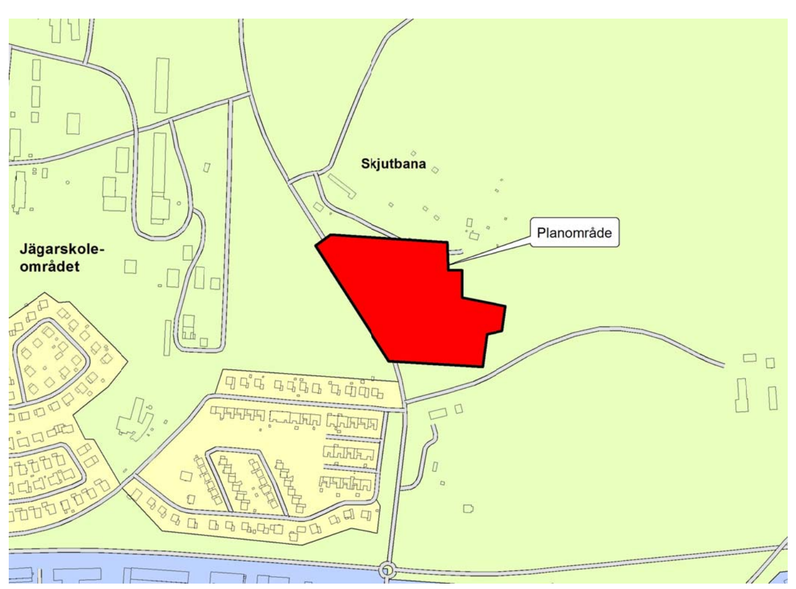

ÖVERSIKTSKARTA

PLANBESTÄMMELSER

Följande gäller inom områden med nedanstående beteckningar.
Endast angiven användning och utformning är tillåten.
Bestämmelser utan beteckning gäller inom hela området.

GRÄNSER

- Planområdesgräns
- Användningsgräns
- Egenskapsgräns
- Administrativ gräns

ANVÄNDNING AV MARK OCH VATTEN

Allmänna platser

- HUVUDGATA — Trafik mellan områden
- LOKALGATA — Lokaltrafik
- NATUR — Naturområde

Kvartersmark

- B_1 — Bostäder, småskalig handel och service
- S_1 — Förskola

BEGRÄNSNINGAR AV MARKENS BEBYGGANDE

- Marken får inte bebyggas

PLACERING, UTFORMNING, UTFÖRANDE

Utformning

- ≤504 — Högsta totalhöjd i meter över nollplanet
- II, IV — Högsta antal våningar

ADMINISTRATIVA BESTÄMMELSER

Genomförandetid

Genomförandetiden är 5 år från den dag planen vinner laga kraft

Ändrad lovplikt, lov med villkor

- a_1 — Bygglov får inte ges för ändrad markanvändning förrän markförorening har avhjälpts till nivån känslig markanvändning

GRUNDKARTANS BETECKNINGAR

- Fastighetsgräns
- Egenskapsgräns
- Användningsgräns
- Traktgräns
- Ägoslagsgräns
- Verksamhet
- JÄGARSKOLAN Traktnamn
- 8:1 Fastighetsbeteckning
- Skärmtak
- Uthus, komplementbyggnad
- Övrig byggnad
- Bostad
- Myr
- Lövskog
- Barrskog
- Lövträd
- Barrträd
- Ellanordning, Belysnings-stolpe
- Telefonstolpe
- Stolpe
- Ellstolpe
- Övrigt
- Brukspunkt
- T Teledning i luft
- D Bredband
- E Elledning
- Dike enkeldraget
- Dike kantlinje
- Sänt
- Vägräcke
- Körbana, kantsten
- Körbana, ej kantsten
- Refug
- Gångbana
- Stig
- Vågtrumma
- Staket
- Stödmur
- Mur
- Häck, mittlinje
- Höjdkurva 1m
- Höjdkurva 5m
- Terrånglinje
- + 502.1 Fastställd planhöjd

Fastighet	Skjutbanan (Jägarskolan 8:1 m.fl.)
Areall	120 000 m2
Dnr	
Kartan upprättad	2014-02-24
av	Tyréns AB
Koordinatsystem i höjd	RH 00
Koordinatsystem i plan	Sweref 99 2015
Skala	1:1000 @A2
Mätklass	II

Till planen hör:

- ☒ Planprogram
- ☒ Planbeskrivning
- ☒ Miljökonsekvensbeskrivning
- ☒ Fastighetsförteckning
- ☐ Samrådsredogörelse
- ☐ Granskningsutlåtande
- ☐
- ☐

Detaljplan för

SKJUTBANEOMRÅDET

Kiruna kommun — Norrbottens län

SAMRÅDSHANDLING

Miljö- och samhällsbyggnadsförvaltningen

Upprättad mars 2014

Beslutsdatum	Instans
Antagande	
Laga kraft	

Sara Aspvik Thelin
Planarkitekt, Kiruna kommun

Mats Sandqvist
Planarkitekt, MAF Arkitektkontor AB