


101 102 103 104 105 106 107 108 109 110 111 112 113 114 115 116 117 118 119 120

**Placering
Provplan 2 / 23 prover**


- Vanligt luftprov / 1 st
- Riktat luft prov / 1 st
- Materialprover / 21 st

HÄNVISNINGAR

FÖRESKRIFTER TAK ENLIGT RITNING NR A-411-141-01
LITTRERING ENLIGT RITNING NR A-411-141-01 - A-411-143-01
BRANDSKYDD ENLIGT RITNINGAR ÖVERSKIT, LITTRERING, BRAND NR A-40-1-112-01 - A-40-1-174-01
TAK- YTTERVÄGGSDETALJER ENLIGT RITNING NR A-426-101 - A426-307

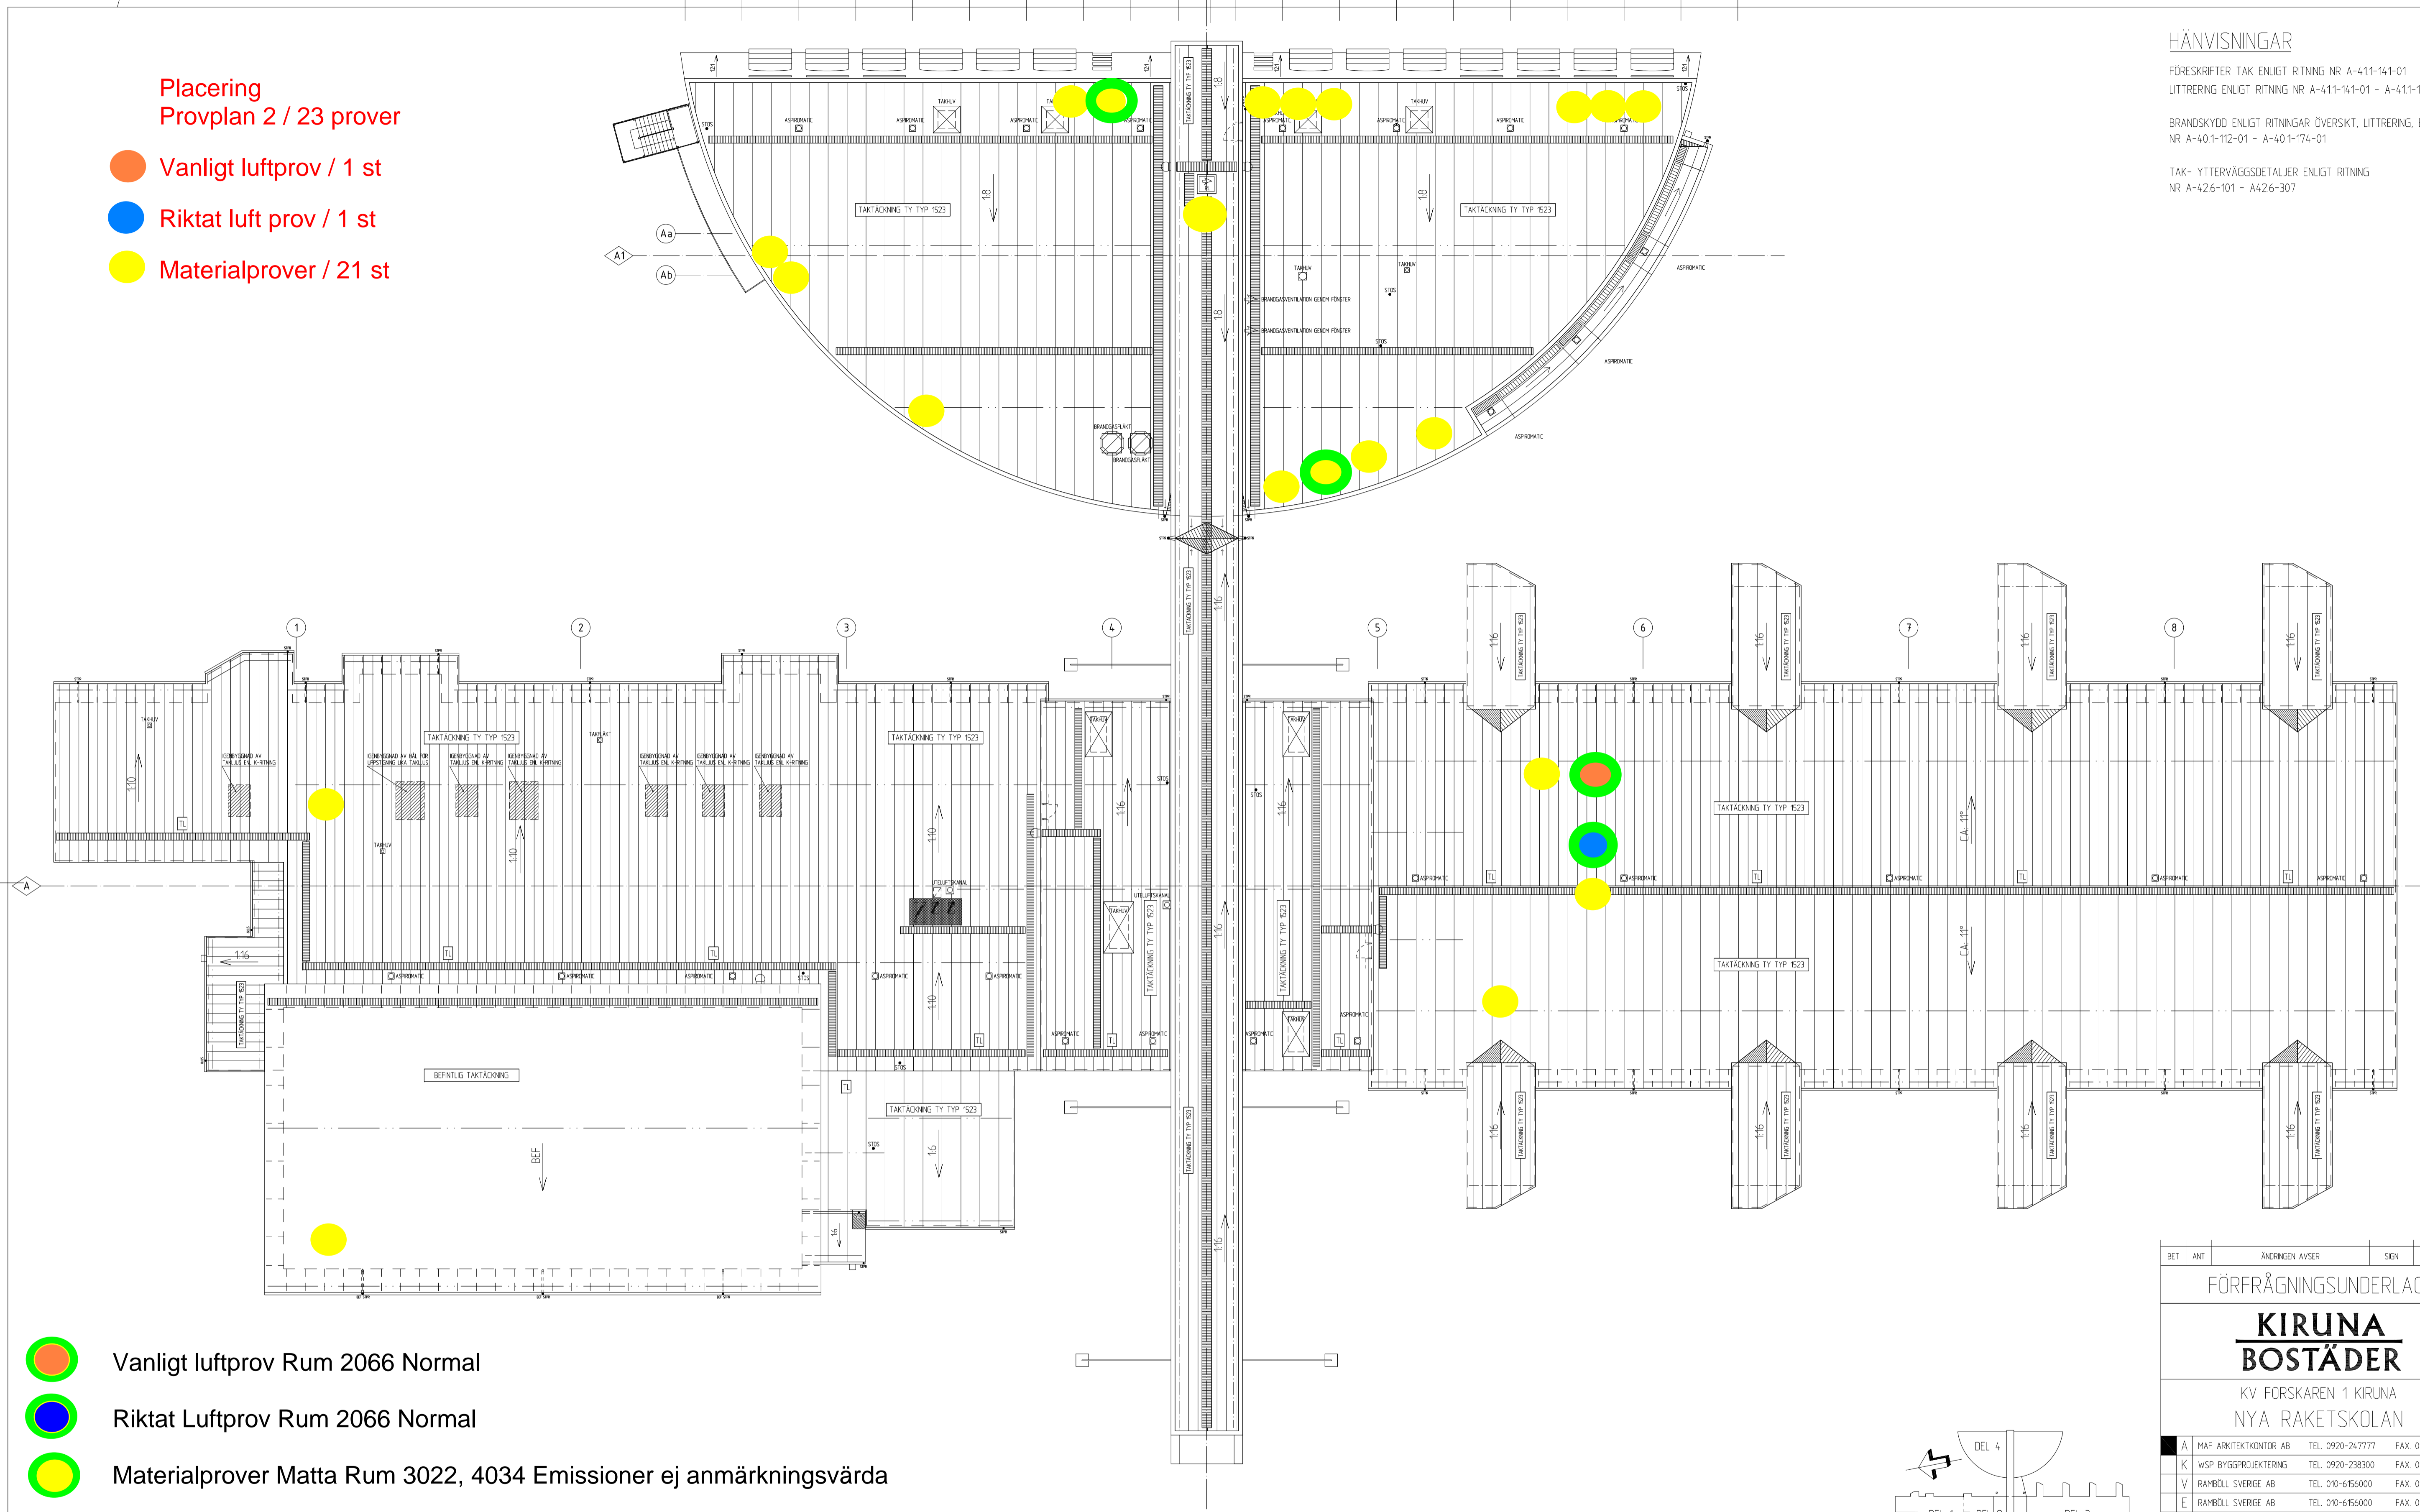

- Vanligt luftprov Rum 2066 Normal
- Riktat Luftprov Rum 2066 Normal
- Materialprover Matta Rum 3022, 4034 Emissioner ej anmärkningsvärda

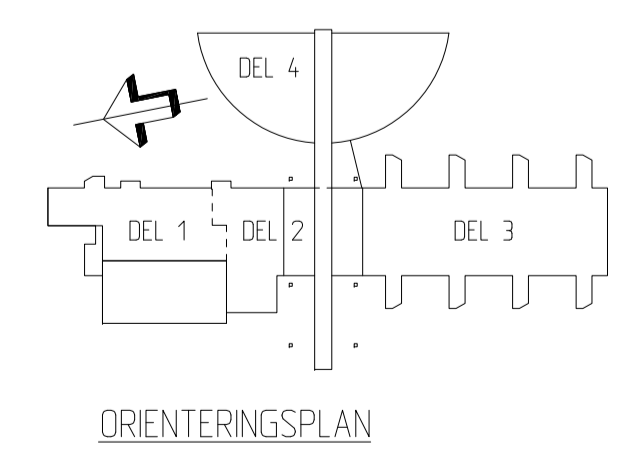

BET	ANT	ÄNDRINGEN AVSER	SIGN	DATUM
FÖRFRÅGNINGSUNDERLAG				
KIRUNA BOSTÄDER				
KV FORSKAREN 1 KIRUNA NYA RAKETSKOLAN				
A	MAF	ARKITEKTÖR AB	TEL 0920-247777	FAX 0920-14081
K	WSP	BYGGPROJEKTERING	TEL 0920-238300	FAX 0920-238382
V	RAMBÖLL	SVERIGE AB	TEL 010-656000	FAX 0920-18004
E	RAMBÖLL	SVERIGE AB	TEL 010-656000	FAX 0920-18004
M	WSP	SAMHÄLLSBYGGNAD	TEL 0920-238300	FAX 0920-238381
SK	STORKOKSBYRÅN		TEL 08-6425100	FAX 08-6427930
I				
UPPDRAG NR 10081		RTAD AV JJ	HANDLÄGGARE J JAKOBSSON	
DATUM 2010-11-19		ANSVARE		
HUS 1 - RAKETSKOLAN				
TAKPLAN ÖVERSKIT				
SKALA 1:200 /A1	NUMMER A-40.1-108		I BET	